

令和元年度

滝ノ上園地再整備工事

岩手県岩手郡雫石町長山高倉山国有林759林班外地内

設 計 図

令和元年6月

東北地方環境事務所

サンエスコンサルタント（株）


図面目録

番号	図面名称	縮尺
1/22	位置図	S=1:25,000
2/22	施設撤去平面図	S=1:500
3/22	縦断図	V=1:100 H=1:500
4/22	撤去横断図 (1/3)	S=1:100
5/22	撤去横断図 (2/3)	S=1:100
6/22	撤去横断図 (3/3)	S=1:100
7/22	舗装・縁石撤去詳細図	S=1:10
8/22	木道撤去詳細図	図示
9/22	木製デッキ撤去詳細図 (1)	図示
10/22	木製デッキ撤去詳細図 (2)	図示
11/22	東屋撤去詳細図	図示
12/22	掲示板撤去詳細図	図示
13/22	解説標識撤去詳細図	S=1:30
14/22	施設造成平面図	S=1:500
15/22	造成横断図 (1/3)	S=1:100
16/22	造成横断図 (2/3)	S=1:100
17/22	造成横断図 (3/3)	S=1:100
18/22	沢導水路詳細図	S=1:100
19/22	土砂防止柵補修詳細図	S=1:30
20/22	木製安全柵補修詳細図	S=1:30
21/22	見晴台補修詳細図	S=1:30
22/22	解説標識詳細図	S=1:15


この図面は原図を1/2に縮小しているものであり、図示
されている縮尺は原図に対するものである。

公園名称	滝の上園地		
工事名称	令和元年度 滝ノ上園地再整備工事		
図面名称	図面目録	縮尺	—
年月日	令和元年6月	図面番号	—
会社名	サンエスコンサルタント(株)	照査	設計
事務所名	東北地方環境事務所	照査	設計

位置図

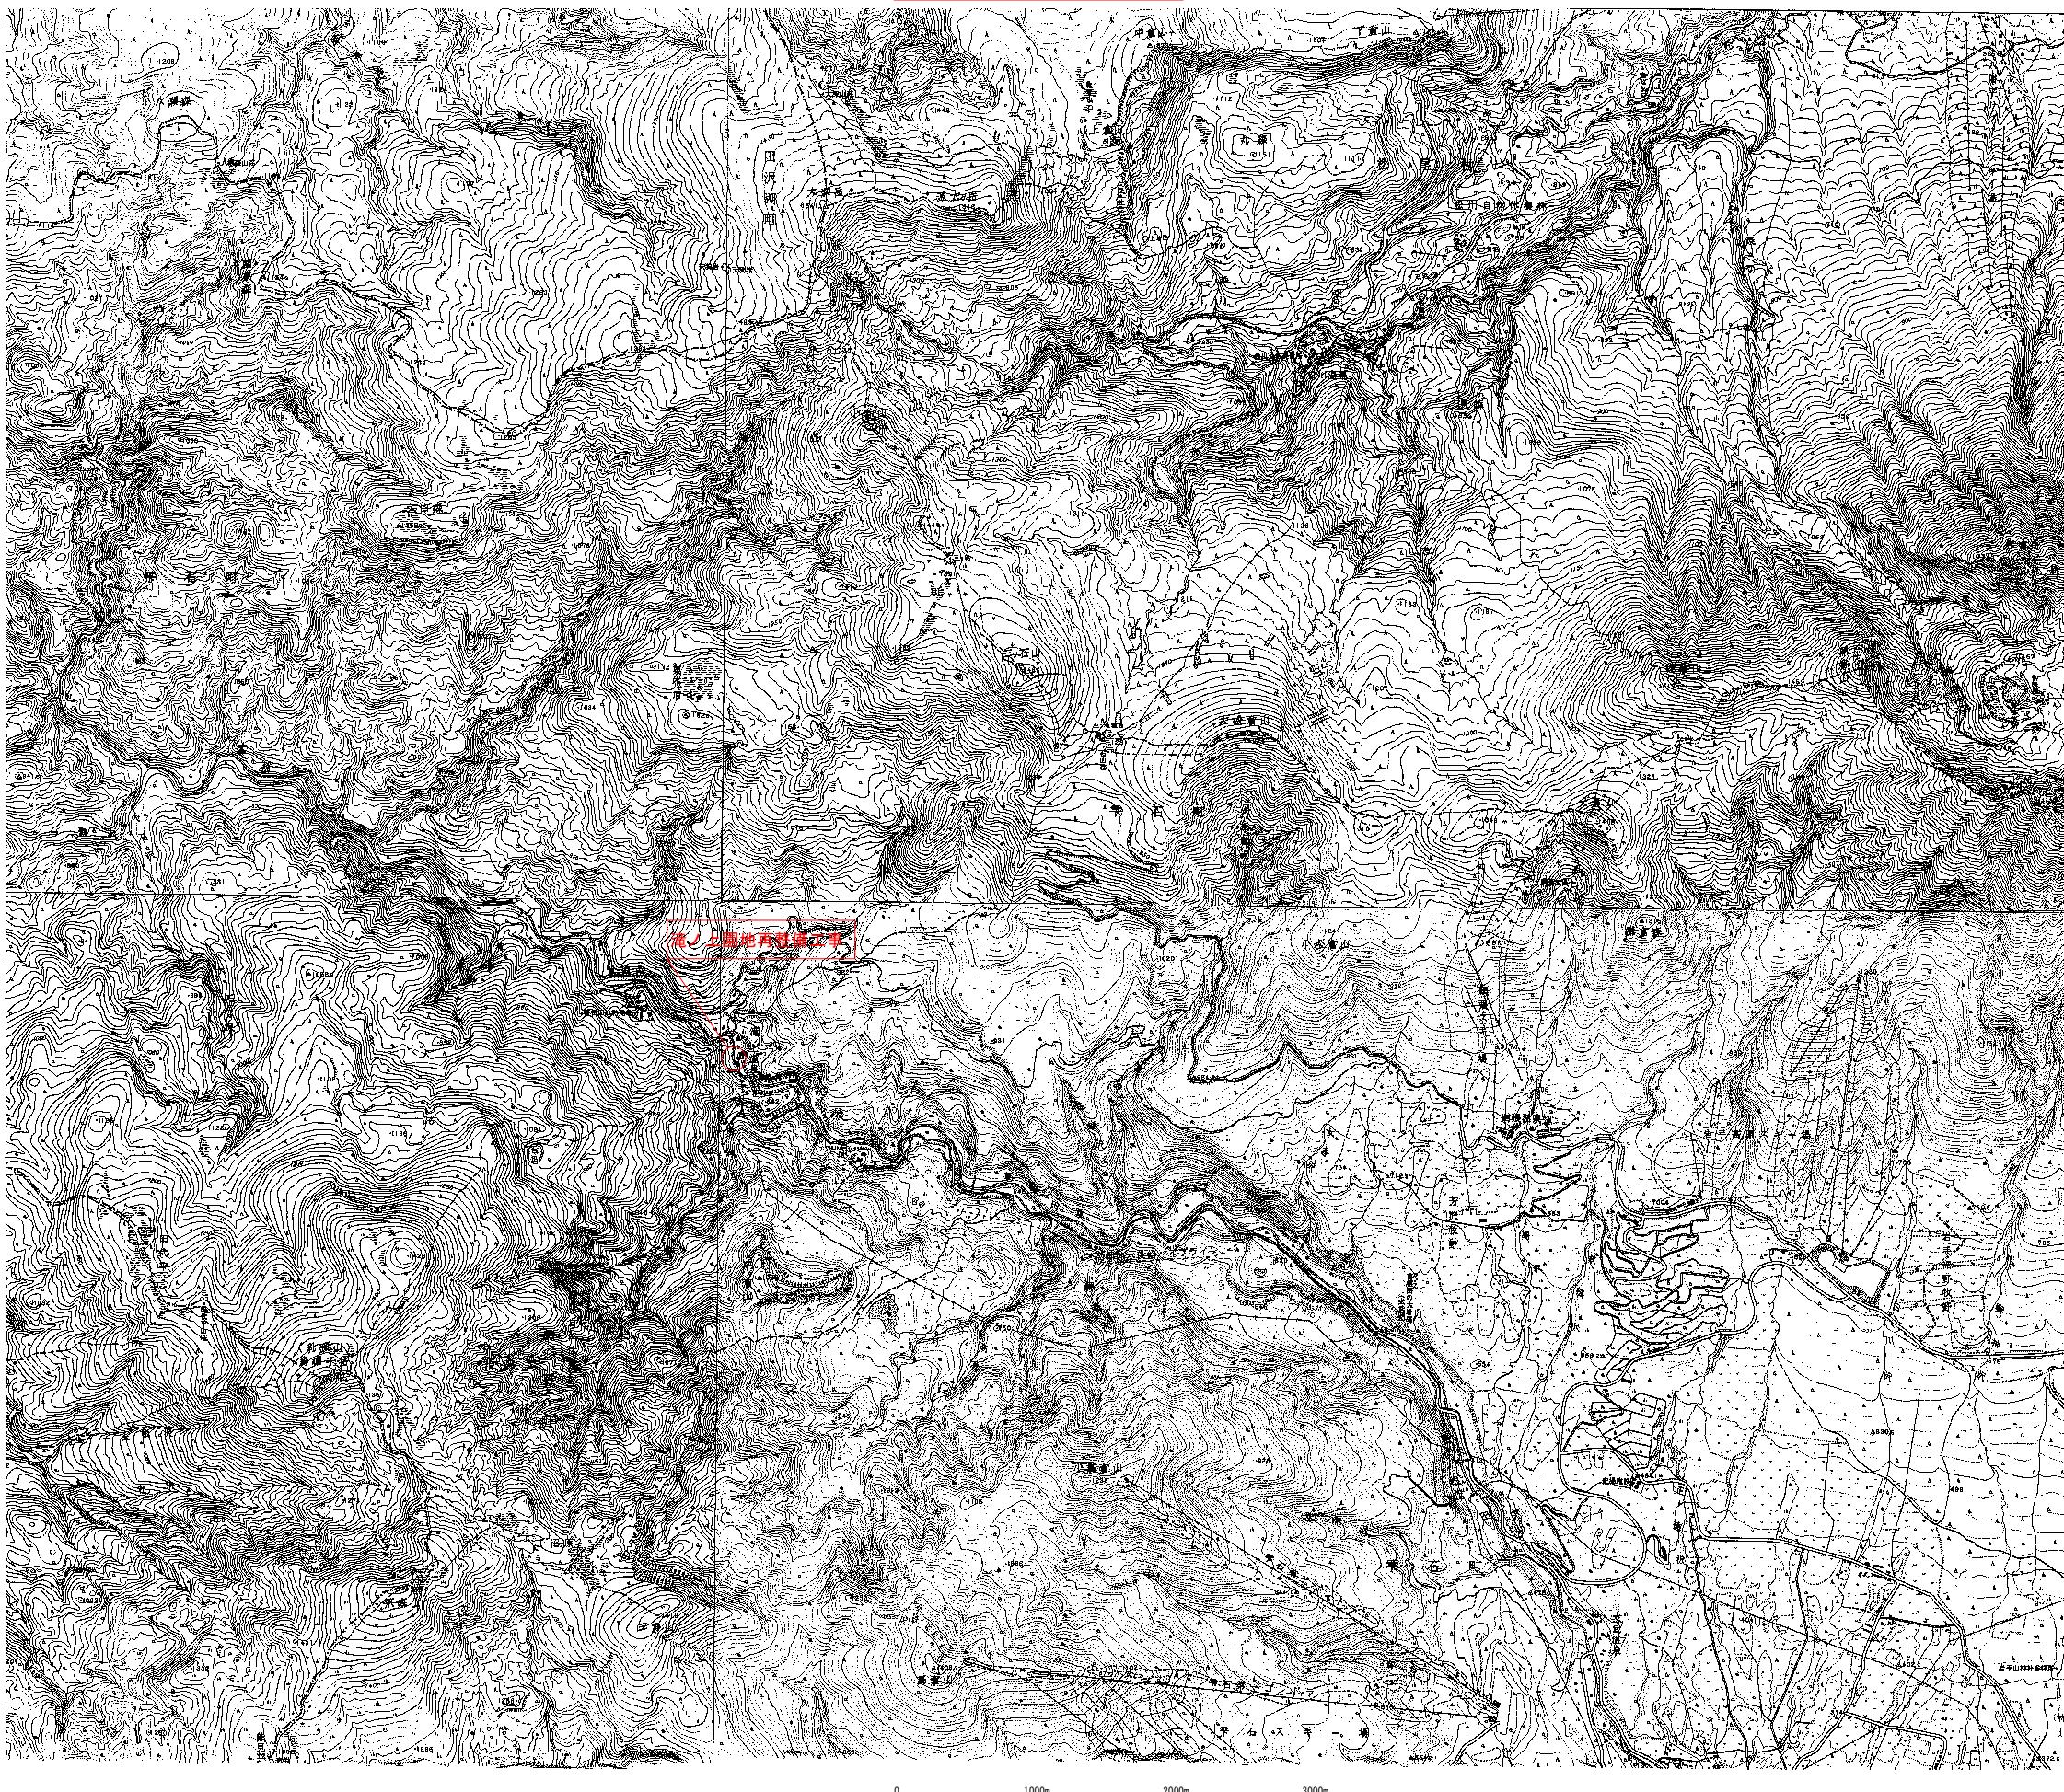



公園名称	滝の上園地		
工事名称	令和元年度 滝ノ上園地再整備工事		
図面名称	位 置 図	縮 尺	1:25000
年 月 日	令和元年 6 月	図面番号	1 / 22
会 社 名	サンエスコンサルタント(株)	照 査	設 計
事務所名	東北地方環境事務所	照 査	設 計

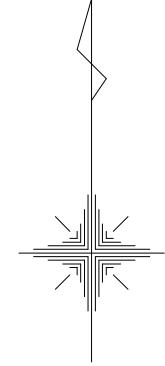


施設撤去平面図

S-1:500

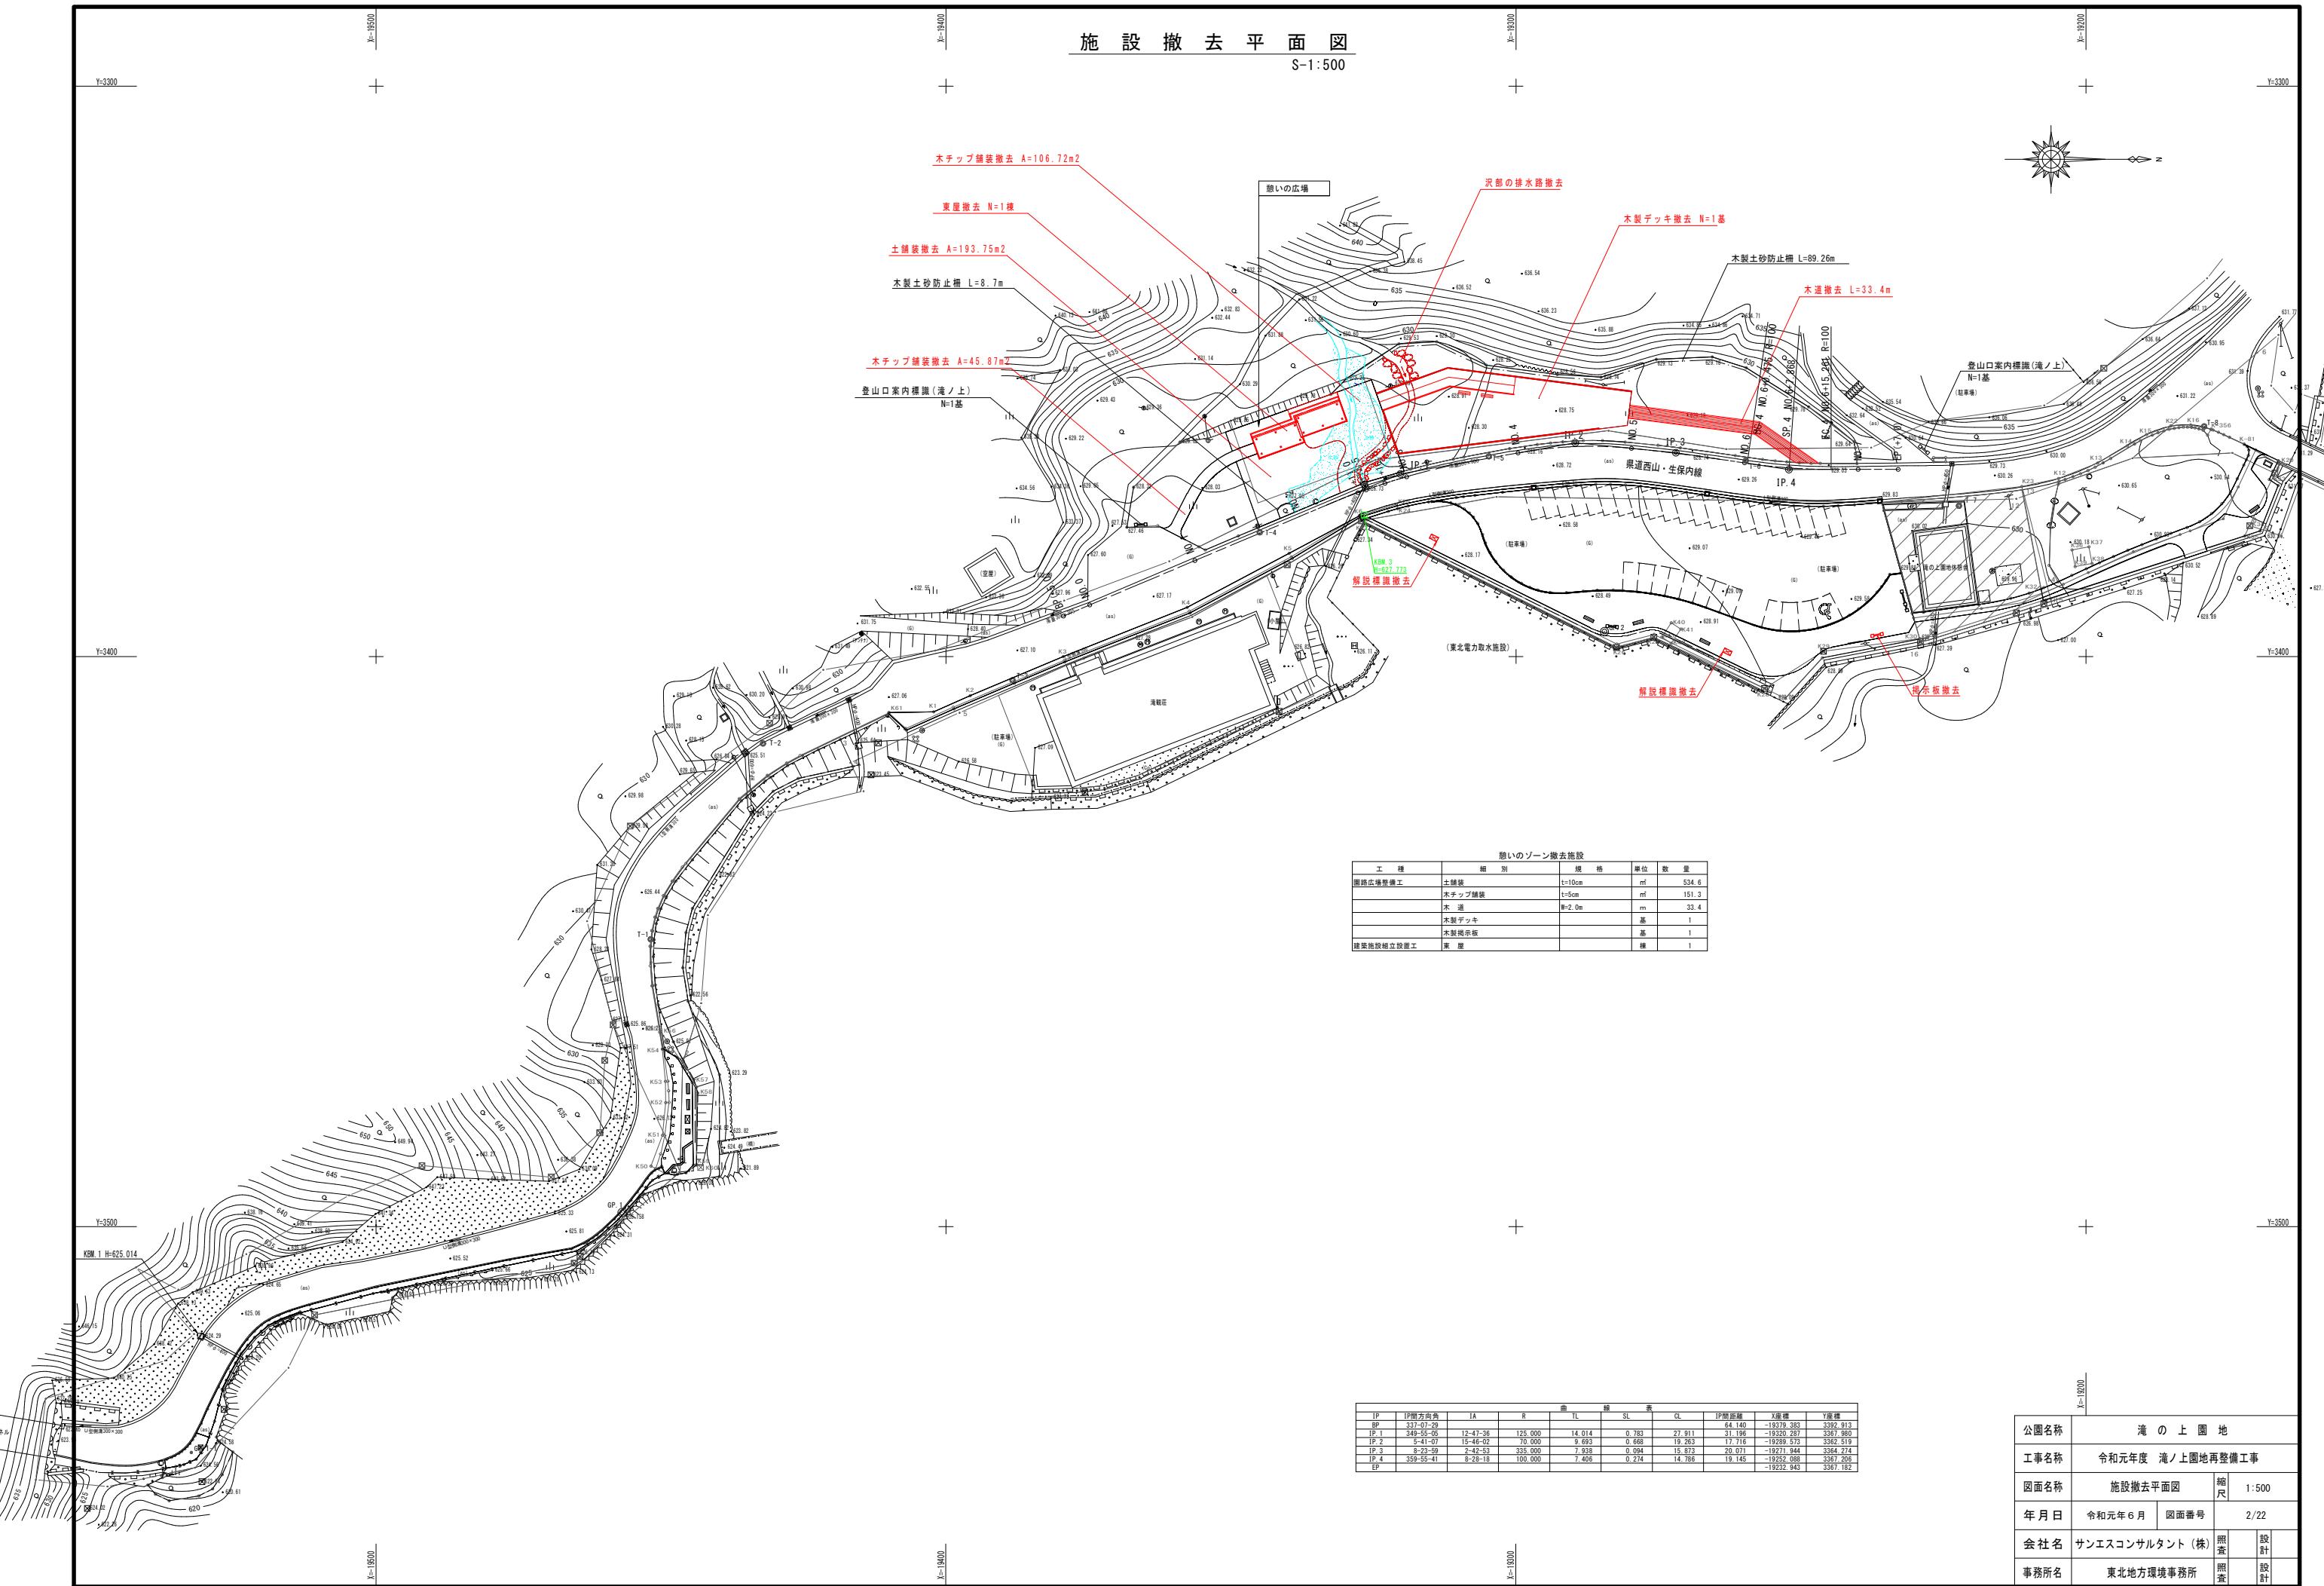


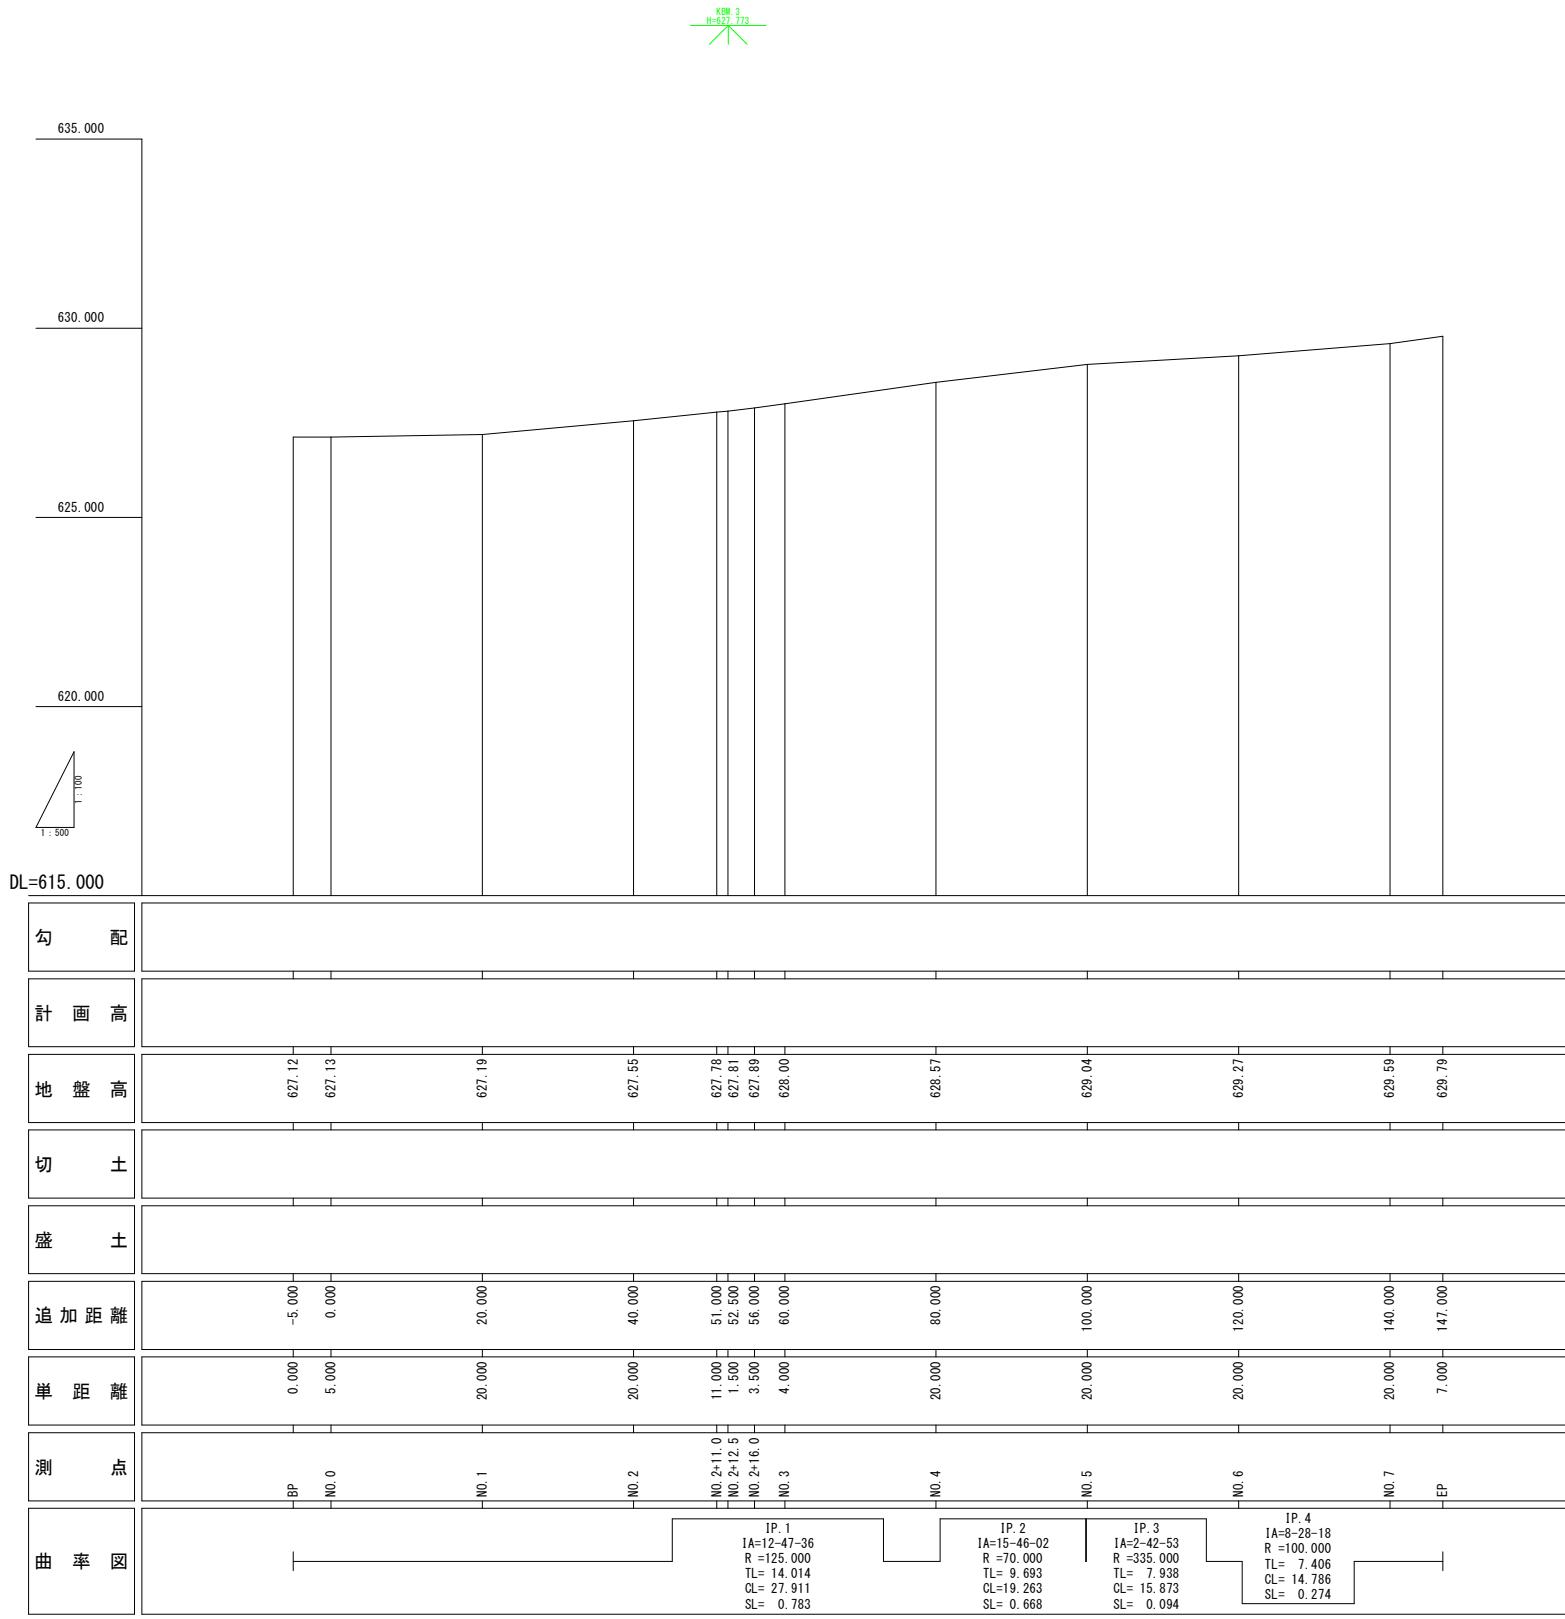


公園名称	滝の上園地		
工事名称	令和元年度 滝ノ上園地再整備工事		
図面名称	縦断図	縮尺	図示
年月日	令和元年6月	図面番号	3/22
会社名	サンエスコンサルタント(株)	照査	設計
事務所名	東北地方環境事務所	照査	設計

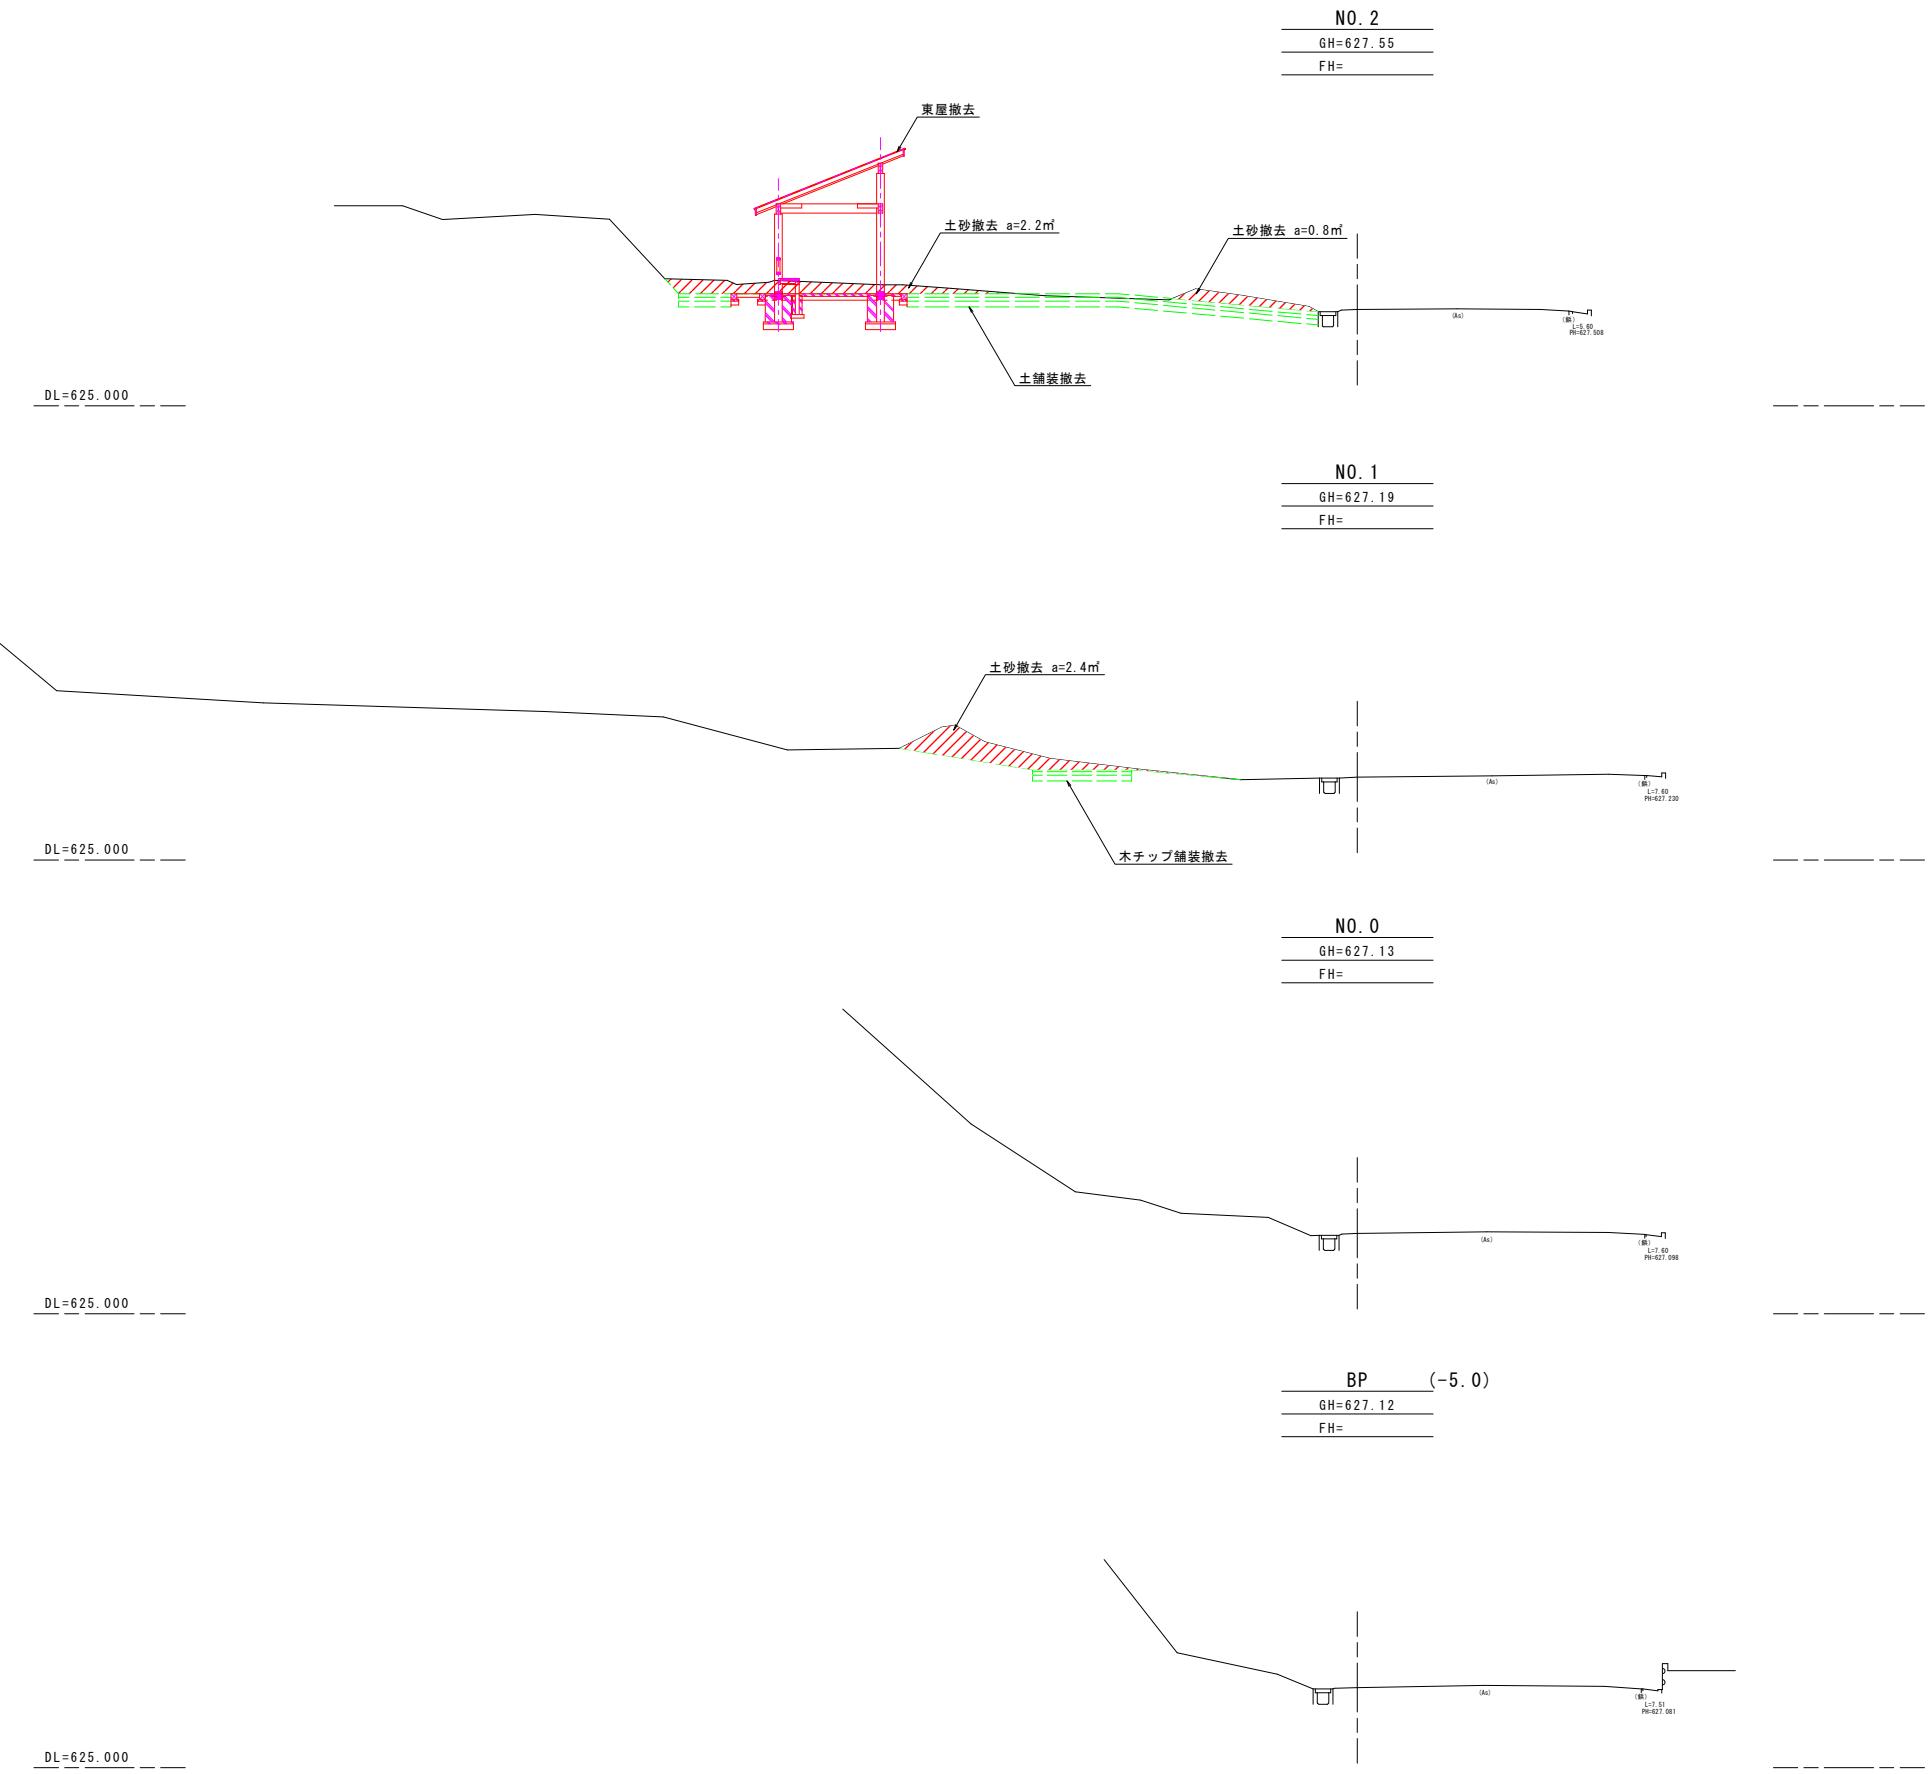


BP ~ NO. 2	
公園名称	滝の上園地
工事名称	令和元年度 滝ノ上園地再整備工事
図面名称	撤去横断図 (1/3) 縮尺 1:100
年月日	令和元年6月 図面番号 4/22
会社名	サンエスコンサルタント(株) 照査 設計
事務所名	東北地方環境事務所 照査 設計

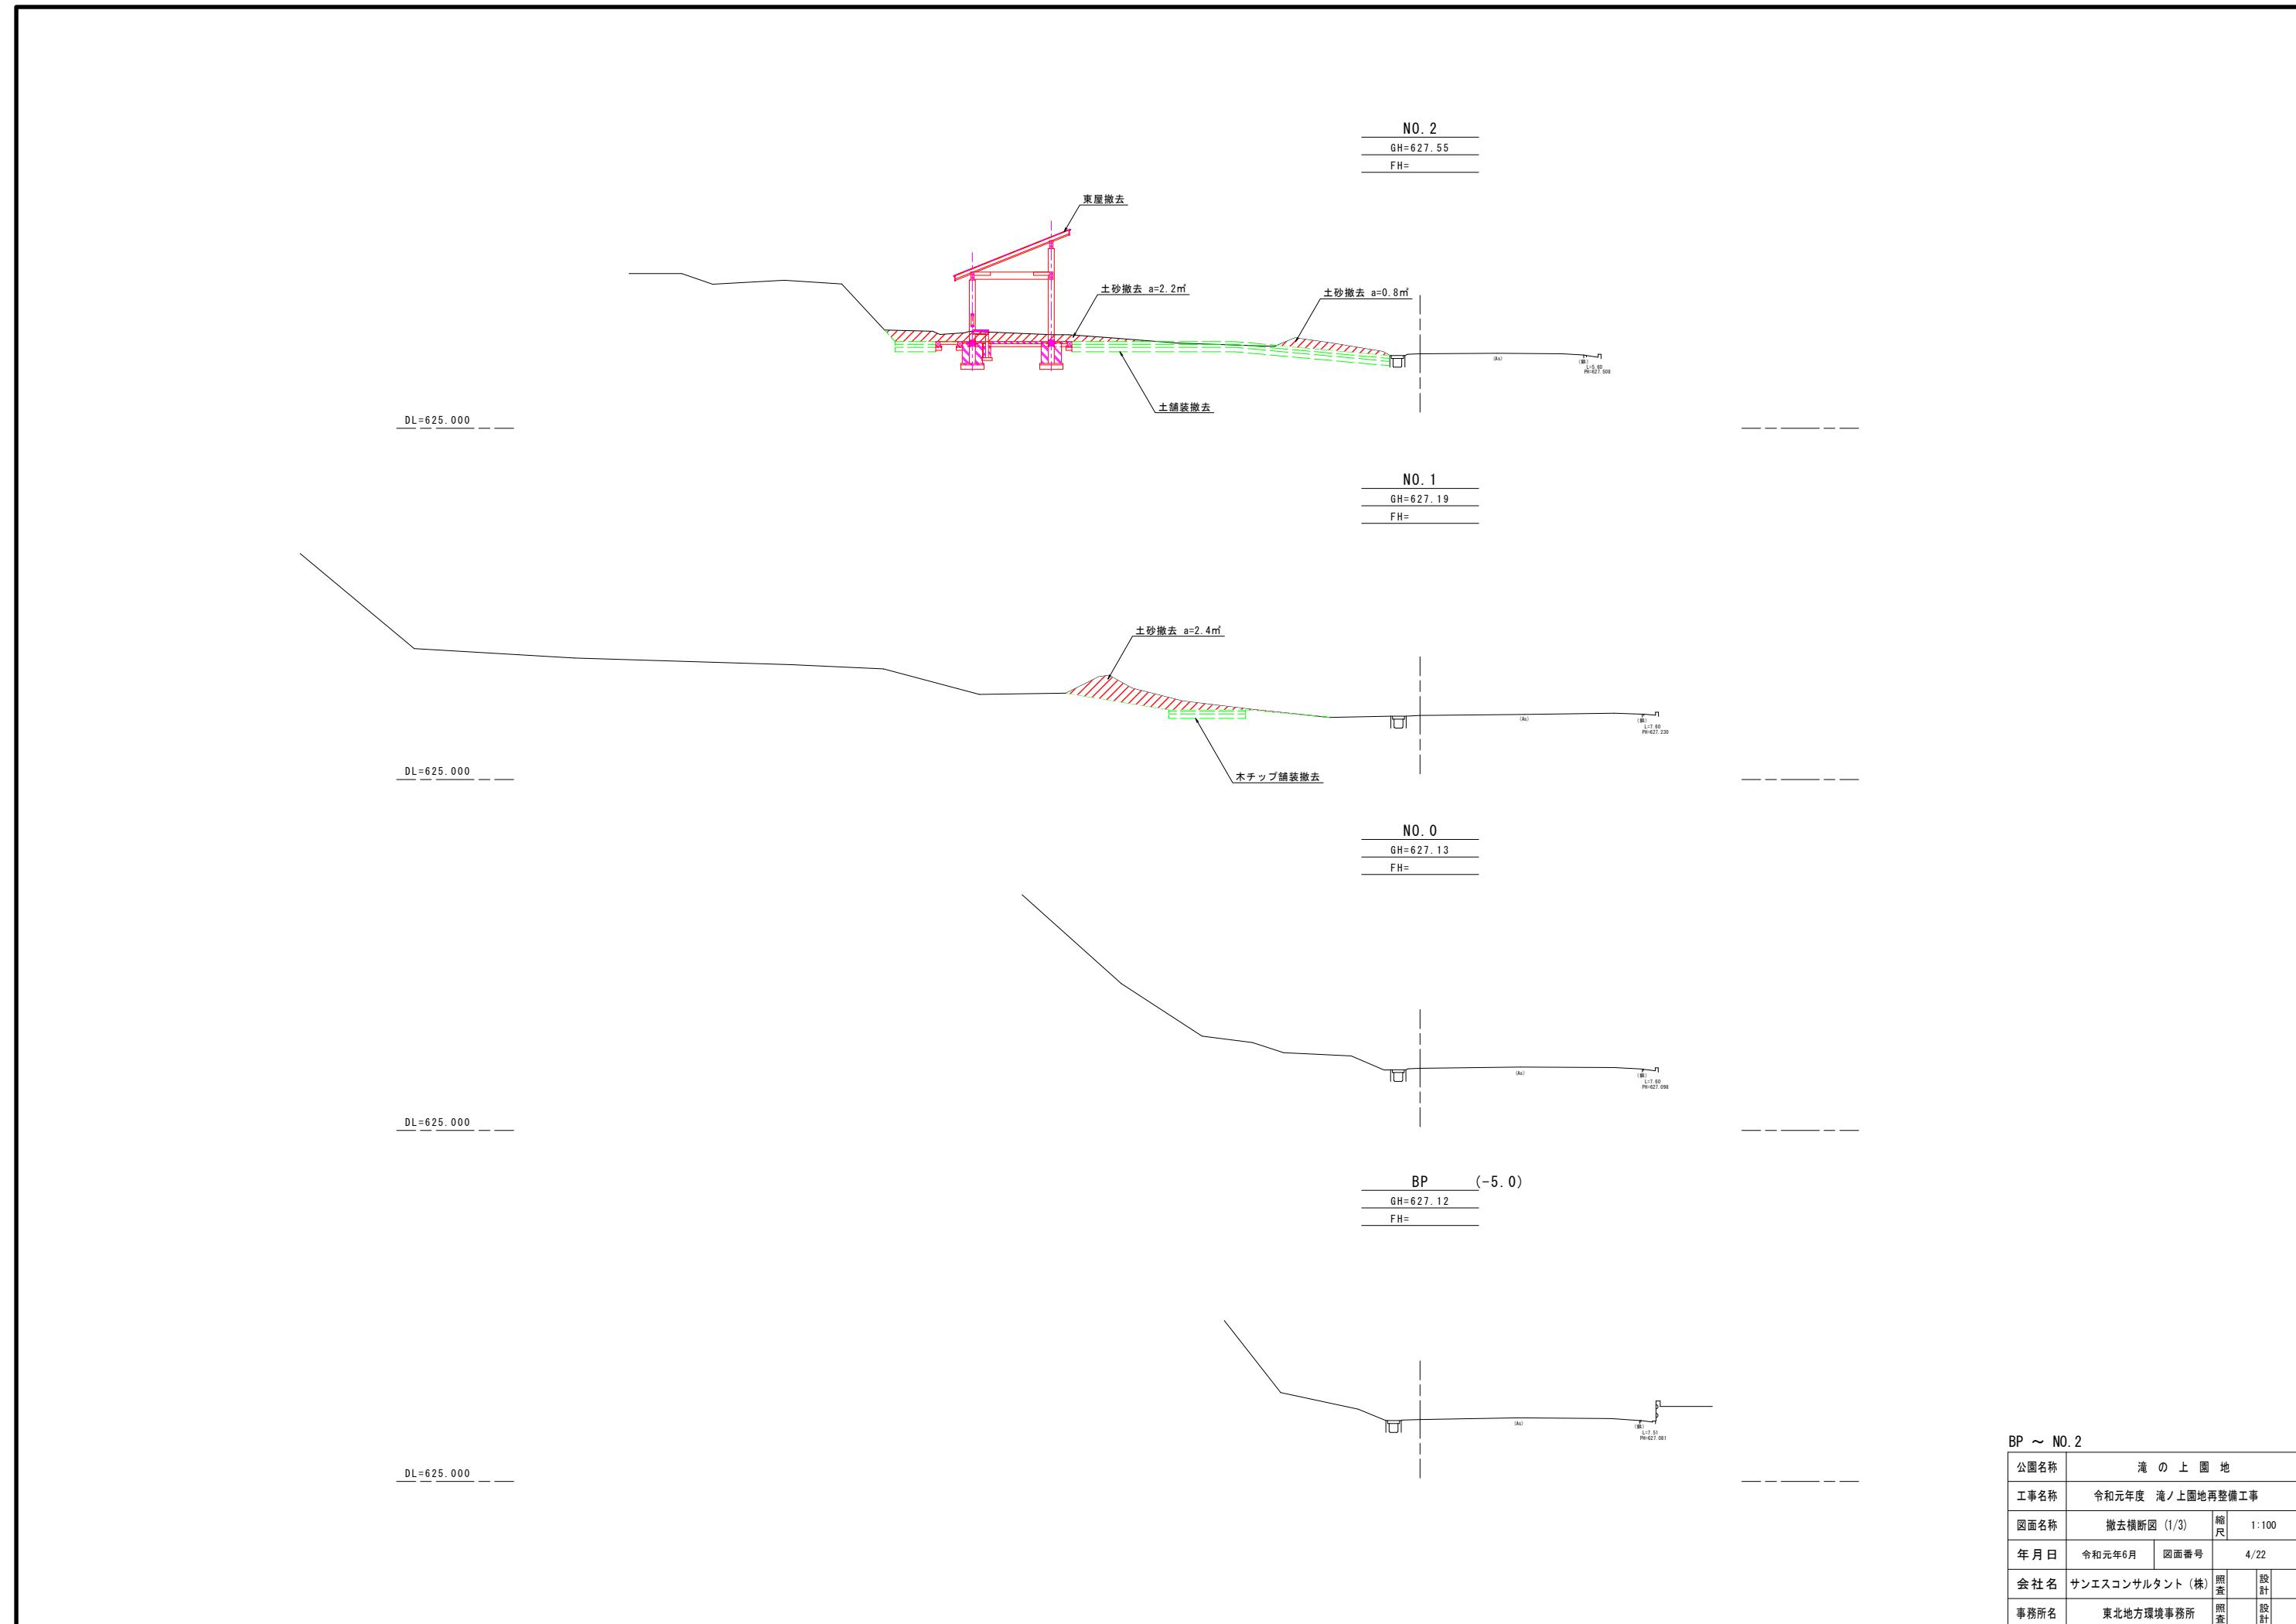


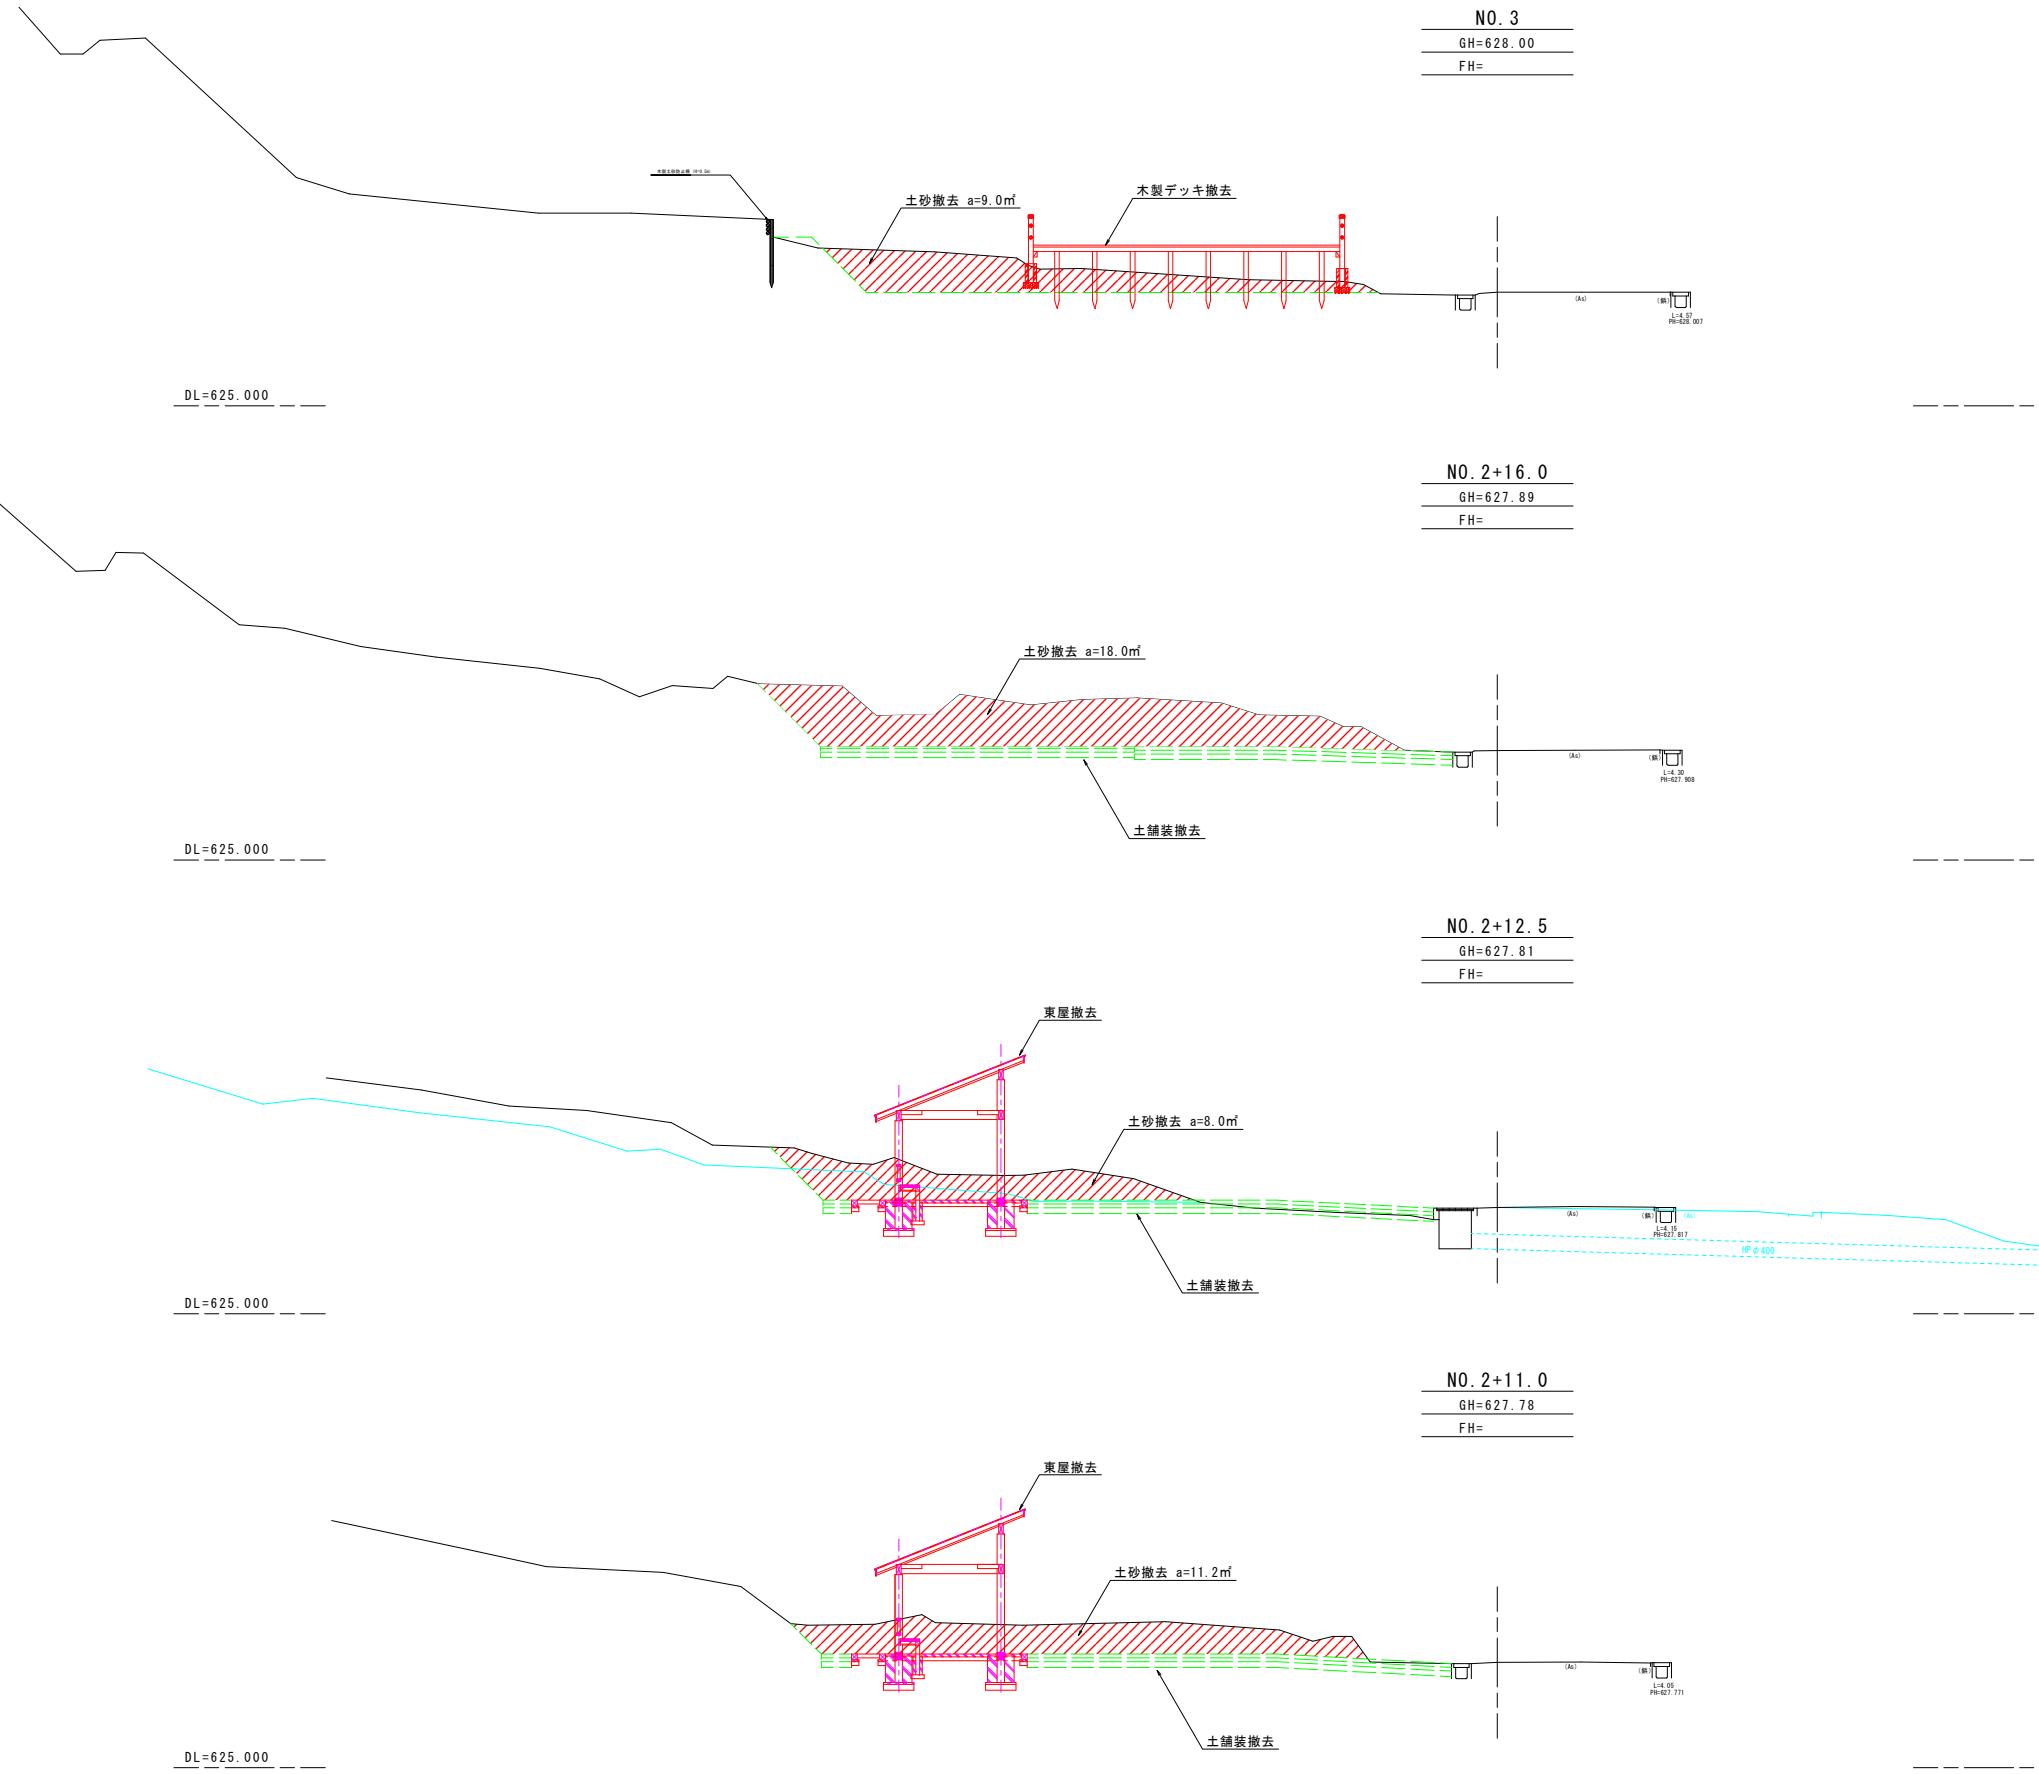

NO. 2+11.0 ~ NO. 3			
公園名称	滝の上園地		
工事名称	令和元年度 滝ノ上園地再整備工事		
図面名称	撤去横断図 (2/3)		縮尺 1:100
年月日	令和元年6月	図面番号	5/22
会社名	サンエスコンサルタント(株)	照査	設計
事務所名	東北地方環境事務所	照査	設計

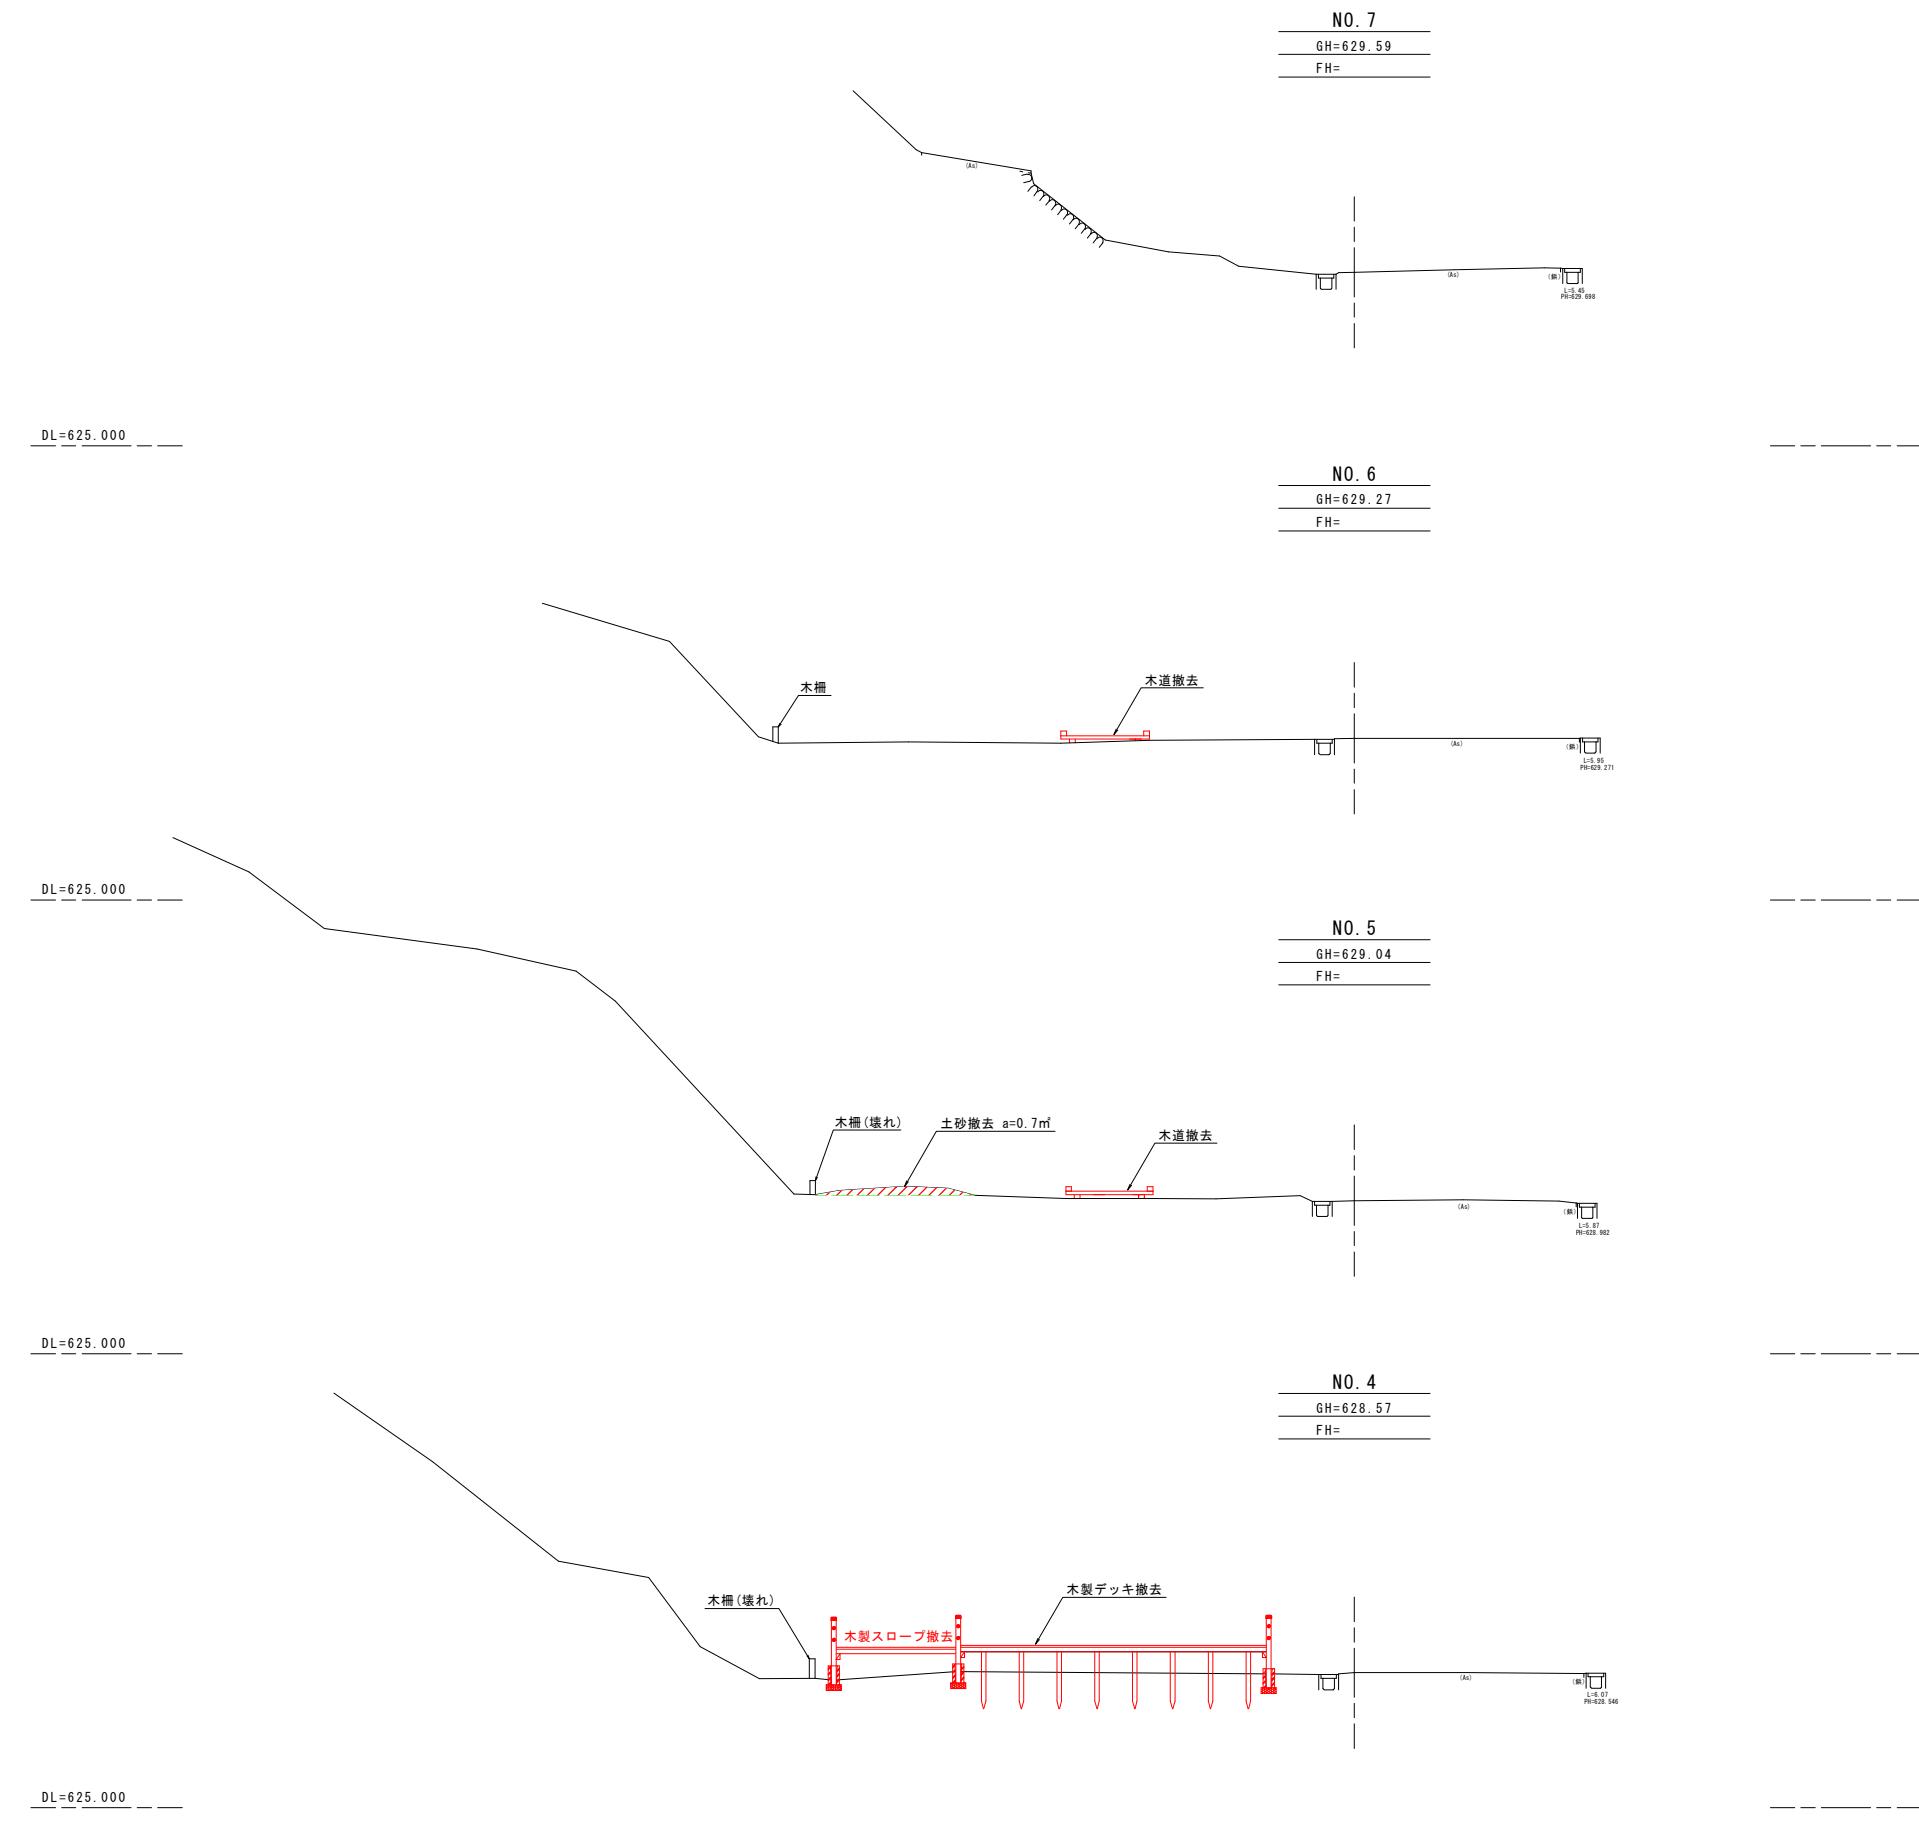


NO. 4 ~ NO. 7			
公園名称			滝の上園地
工事名称			令和元年度 滝ノ上園地再整備工事
図面名称	撤去横断図 (3/3)	縮尺	1:100
年月日	令和元年6月	図面番号	6/22
会社名	サンエスコンサルタント(株)	照査	設計
事務所名	東北地方環境事務所	照査	設計

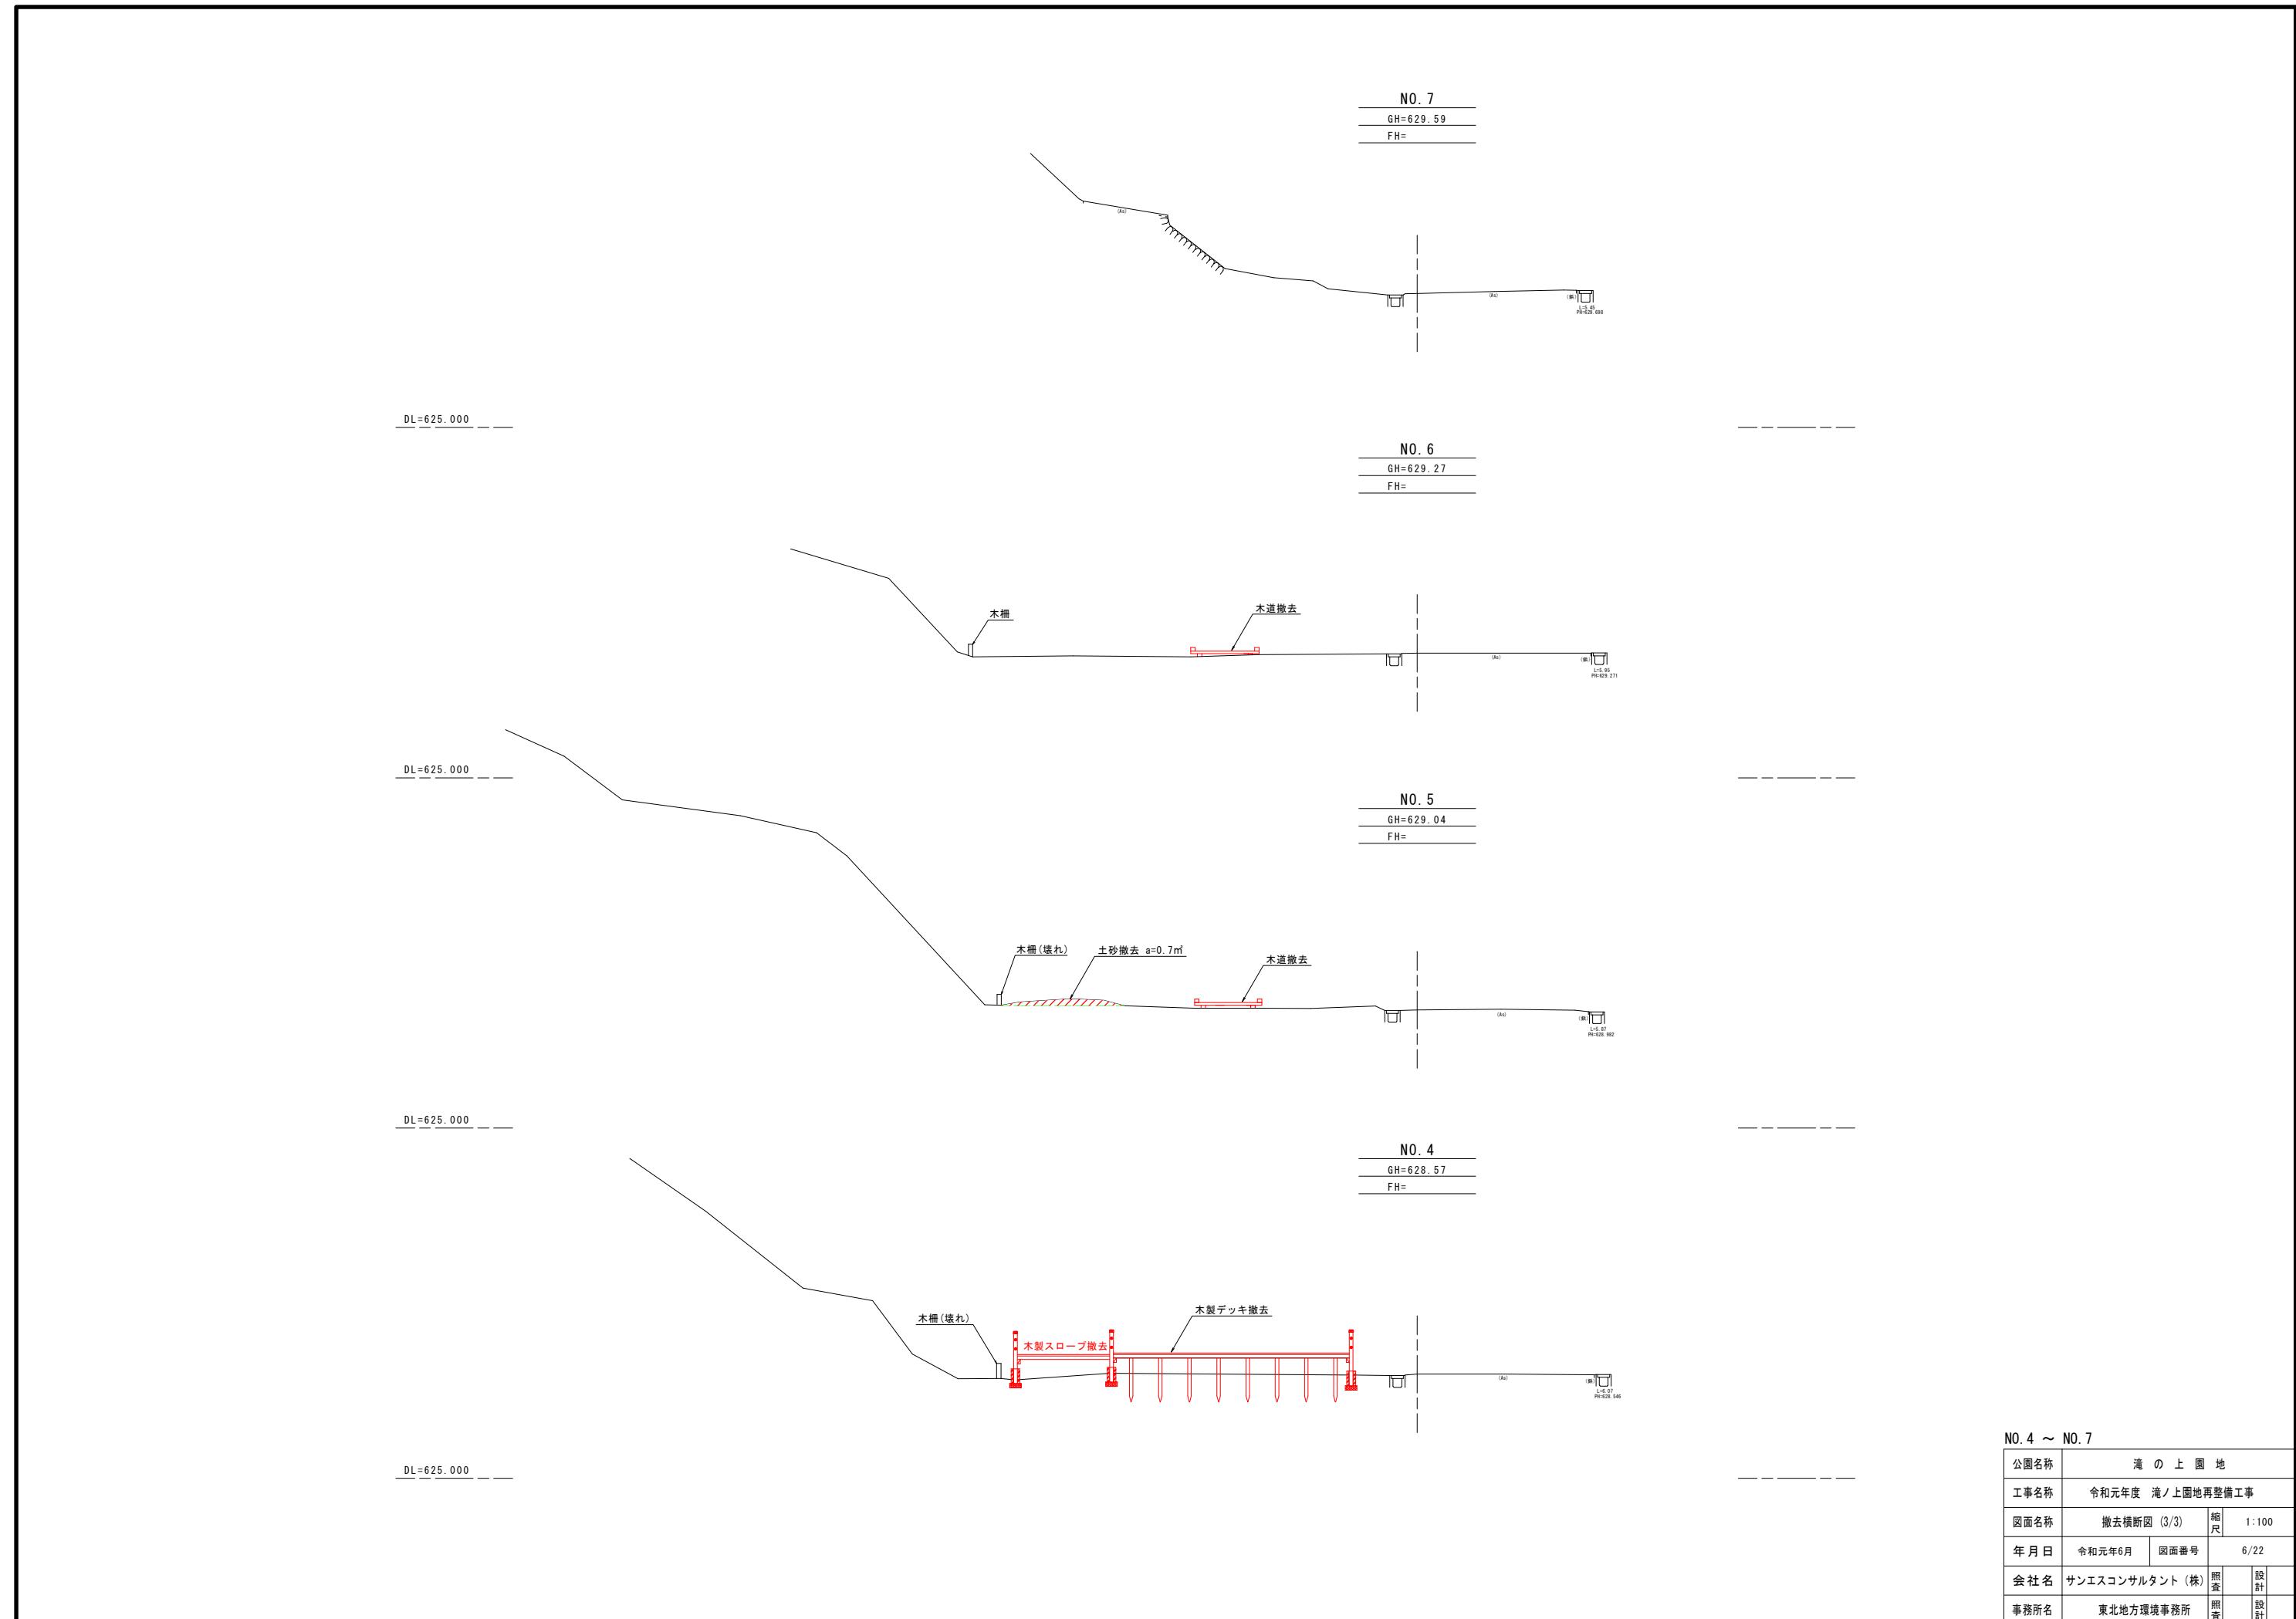


土 輋 裝

S=1:10

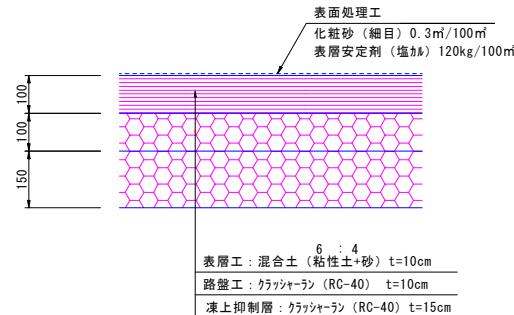


木チップ舗装

S=1:10

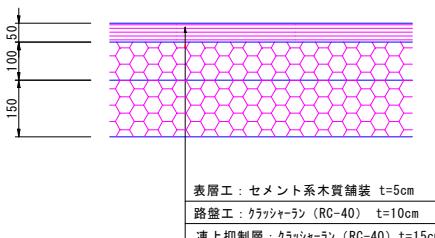


地先境界ブロックA種

S=1:10

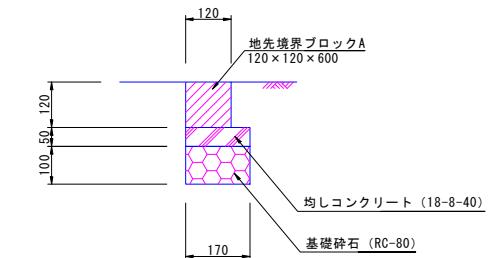


公園名称	滝の上園地		
工事名称	令和元年度 滝ノ上園地再整備工事		
図面名称	舗装・縁石撤去詳細図	縮尺	1:10
年月日	令和元年6月	図面番号	7/22
会社名	サンエスコンサルタント（株）	照査	設計
事務所名	東北地方環境事務所	照査	設計

木道撤去詳細図

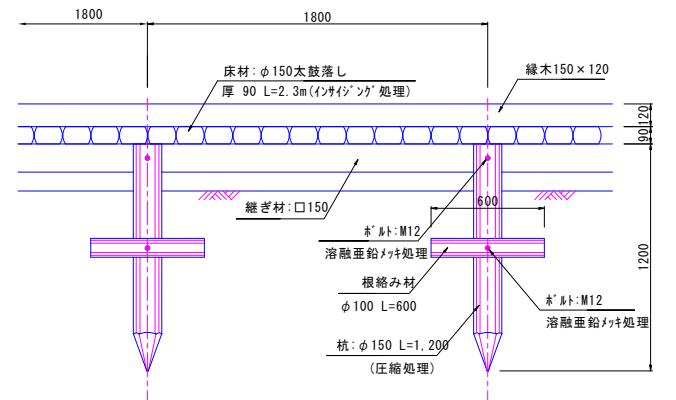


側面図

S=1:20

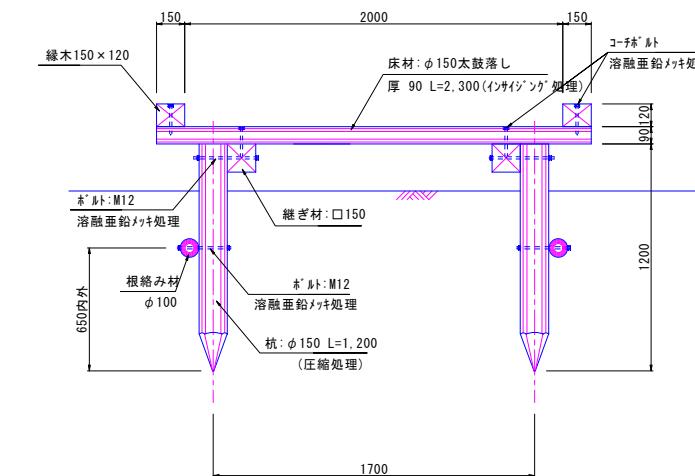

立面図

S=1:20

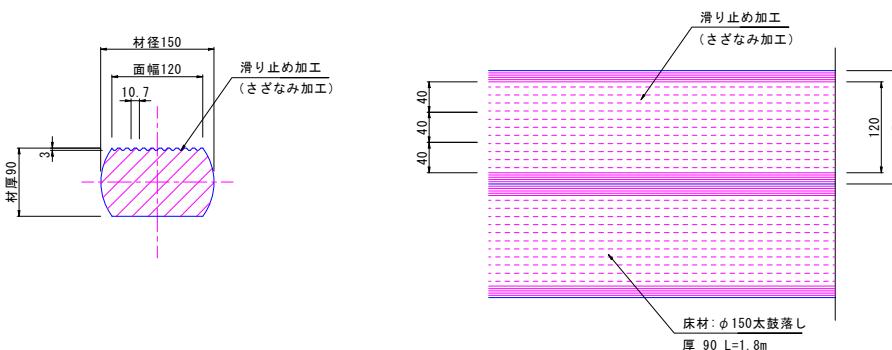


床材詳細図

S=1:5

公園名称	滝の上園地		
工事名称	令和元年度 滝ノ上園地再整備工事		
図面名称	木道撤去詳細図	縮尺	図示
年月日	令和元年6月	図面番号	8/22
会社名	サンエスコンサルタント(株)	照査	設計
事務所名	東北地方環境事務所	照査	設計


木製デッキ撤去詳細図(1)

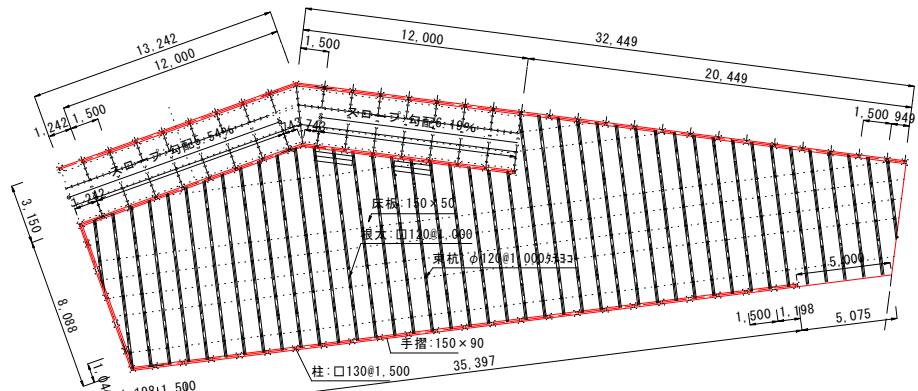

デッキ床面積	374.50m ²
スロープ面積	77.36m ²
手摺柵総延長	112.56m
ベンチ	2基
基礎	80箇所


木製デッキ平面図

S=1:200

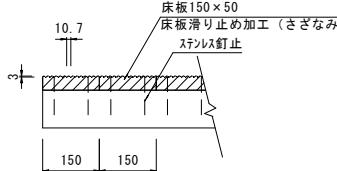


スロープ部床詳細図

S=1:

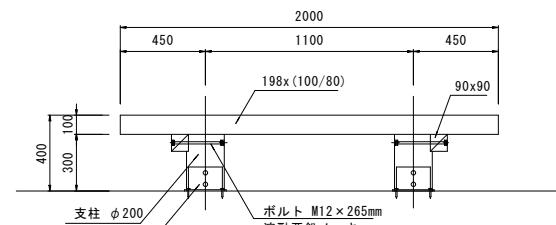


立面図

S=1 :

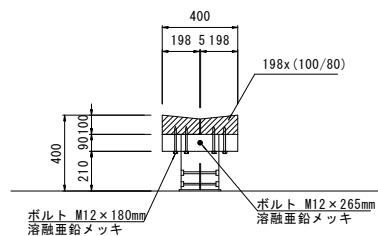


側面図

S=1:

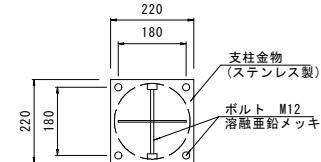


支柱金物

S=1:10

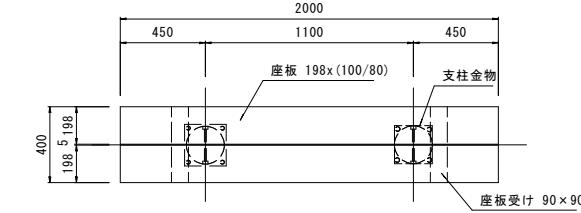


平面図 S-1:20

S=1

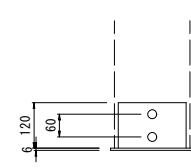


支柱金物

S=1:10

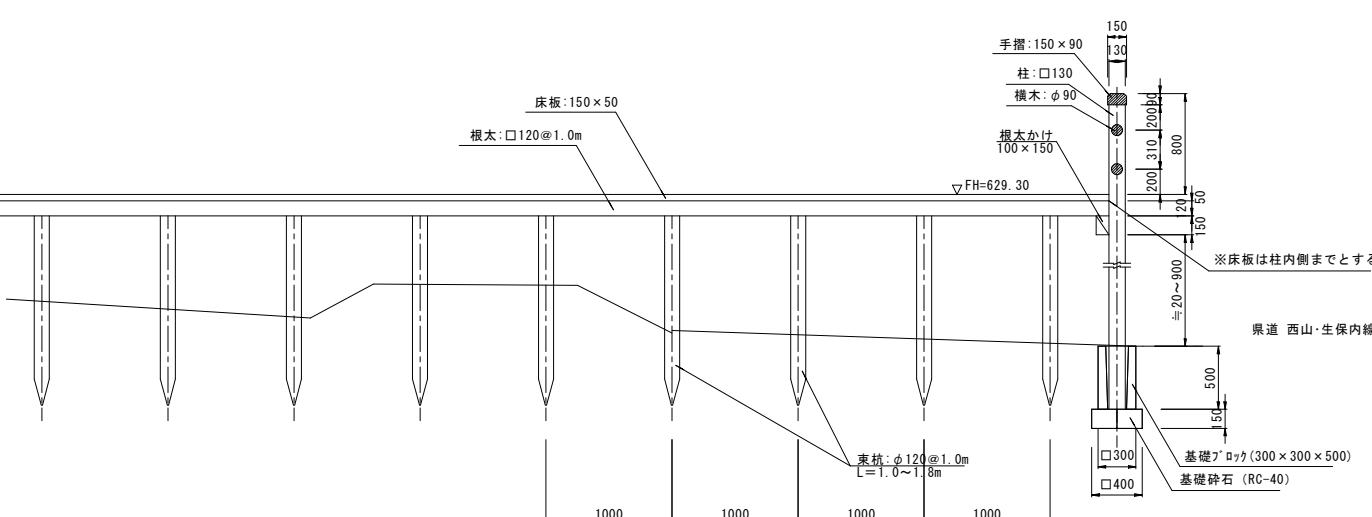

デッキ標準図

S=1:30



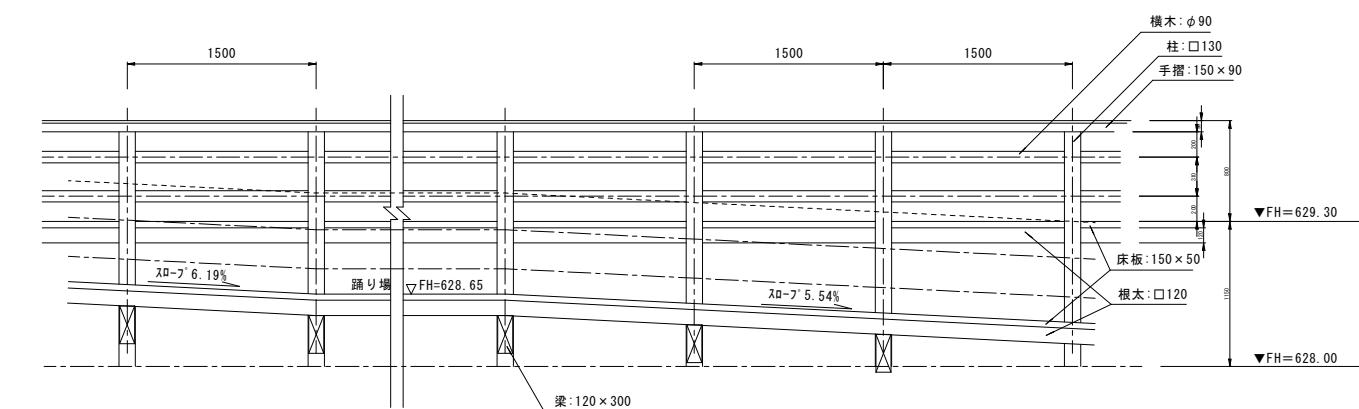


スロープ標準図

S=1:30

公園名称	滝の上園地		
工事名称	令和元年度 滝ノ上園地再整備工事		
図面名称	木製デッキ撤去詳説図(1)	縮尺	図示
年月日	令和元年6月	図面番号	9/22
会社名	サンエスコンサルタント(株)	照査	設計
事務所名	東北地方環境事務所	照査	設計


木製デッキ撤去詳細図(2)

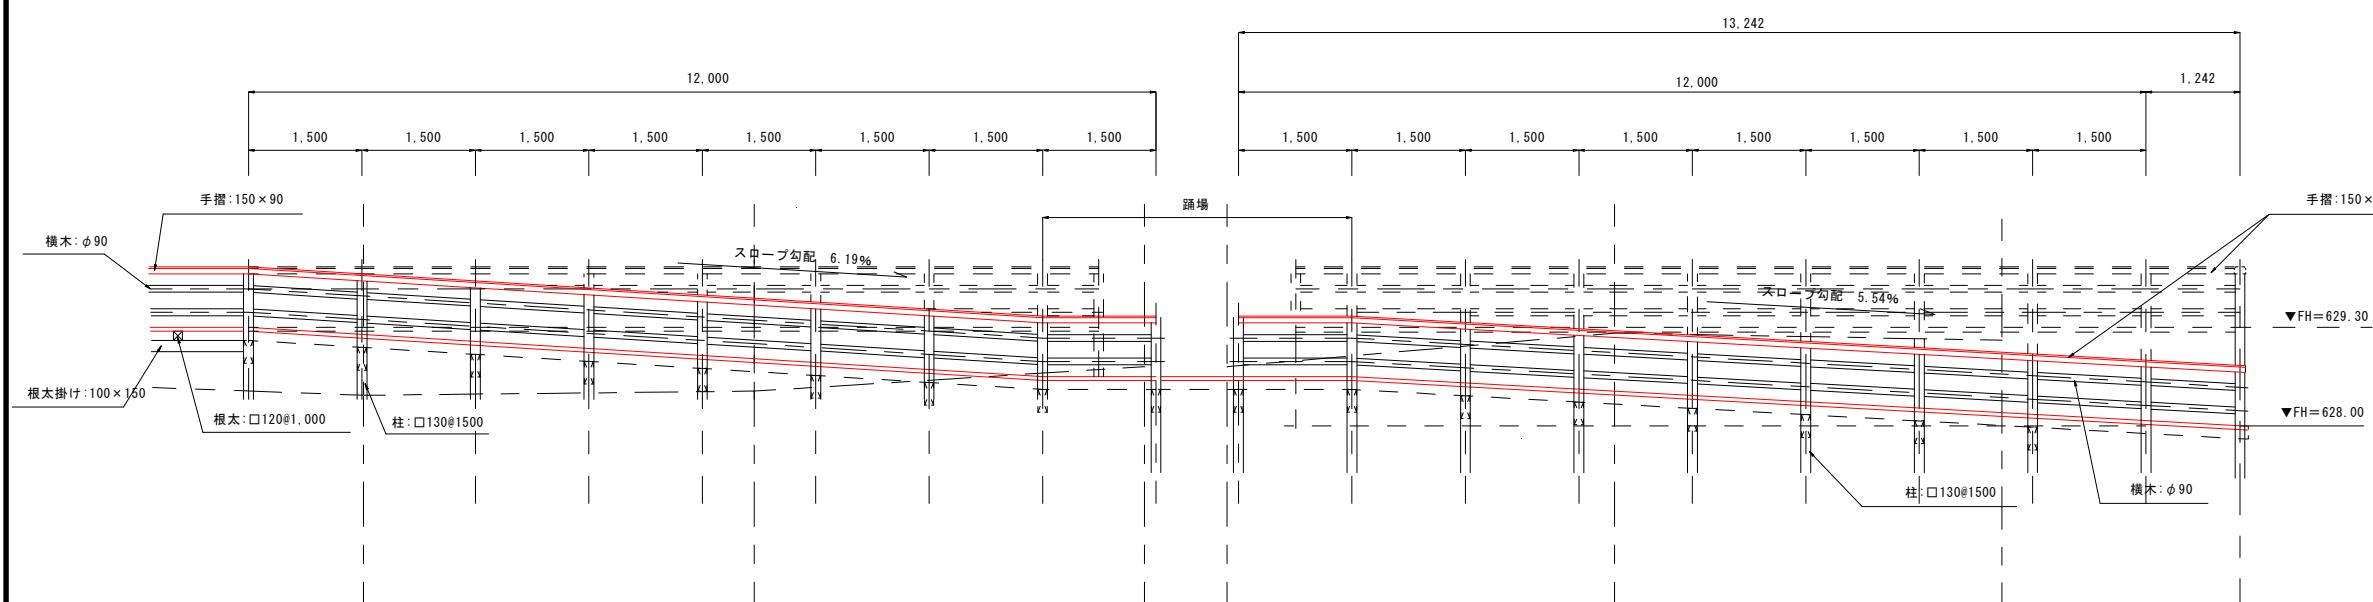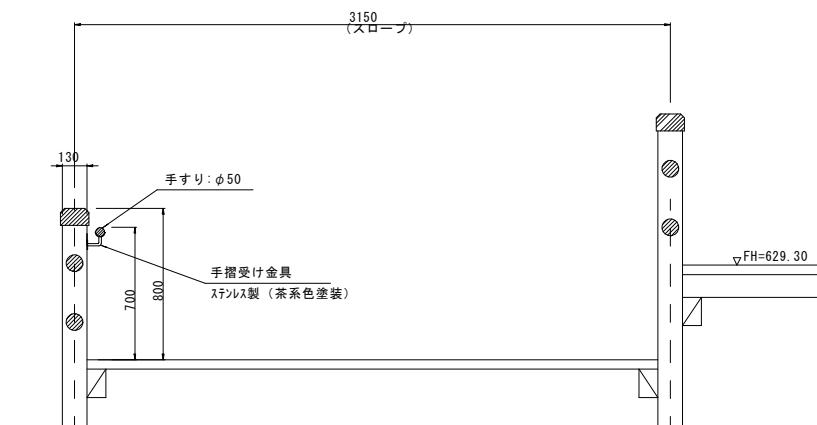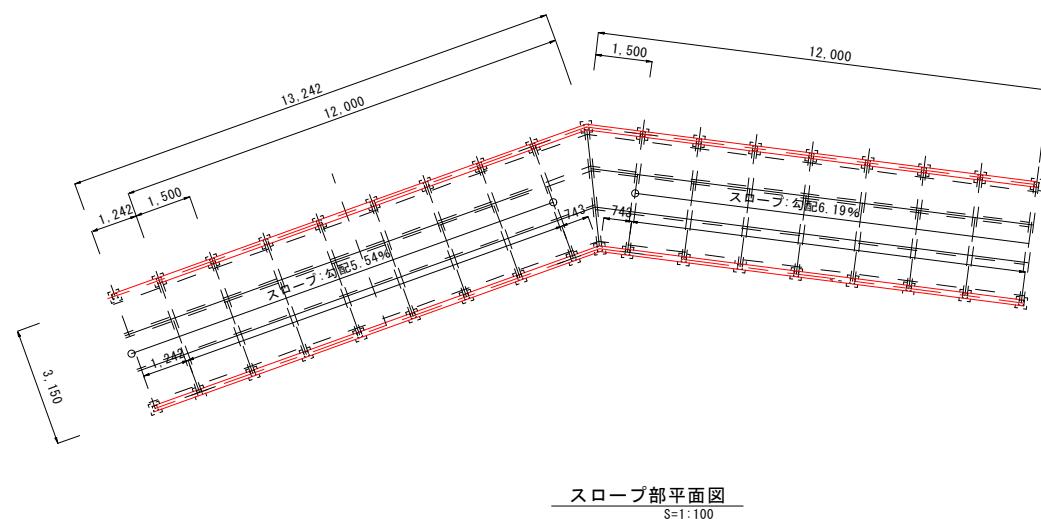

▲立面方向 山側B


公園名称	滝の上園地		
工事名称	令和元年度 滝ノ上園地再整備工事		
図面名称	木製デッキ撤去詳細図(2)	縮尺	図示
年月日	令和元年6月	図面番号	10/22
会社名	サンエスコンサルタント(株)	監査	設計
事務所名	東北地方環境事務所	監査	設計

東屋撤去詳細図

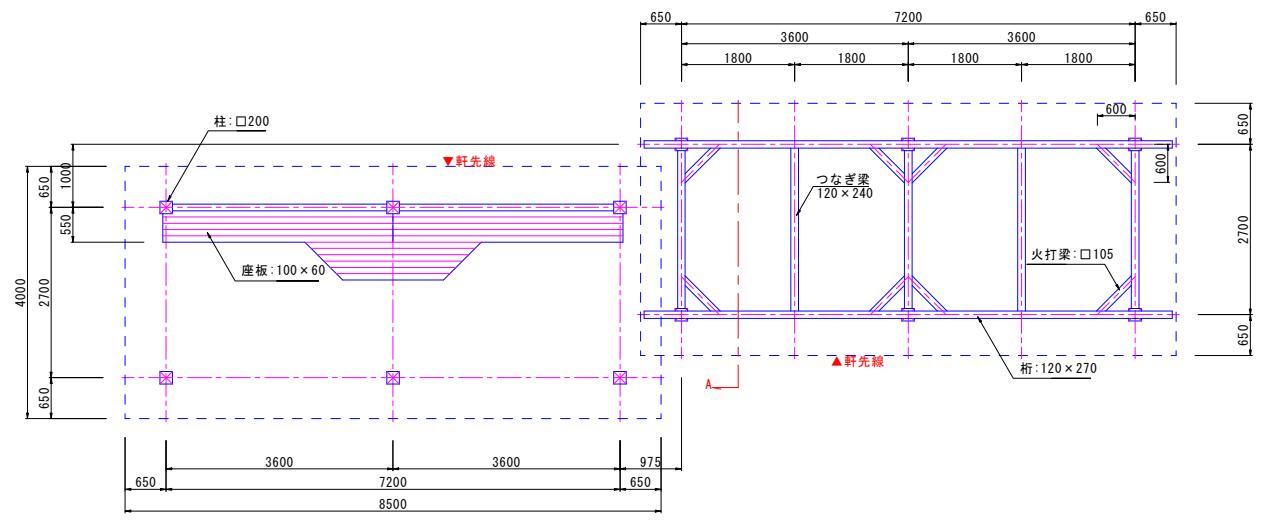


小屋伏図

S=1:60

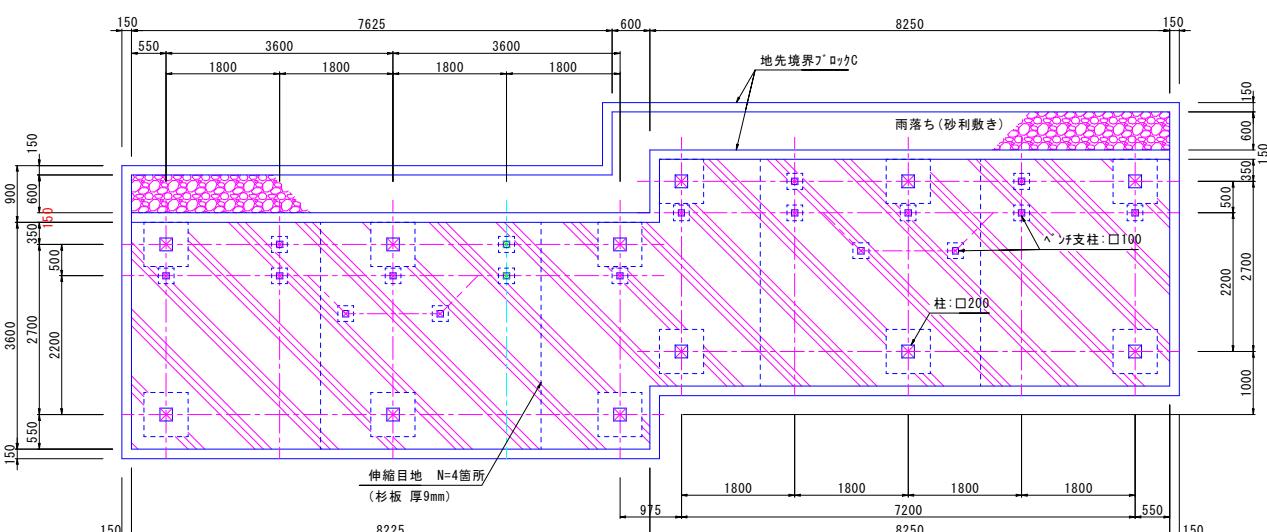


基礎伏図

S=1:60

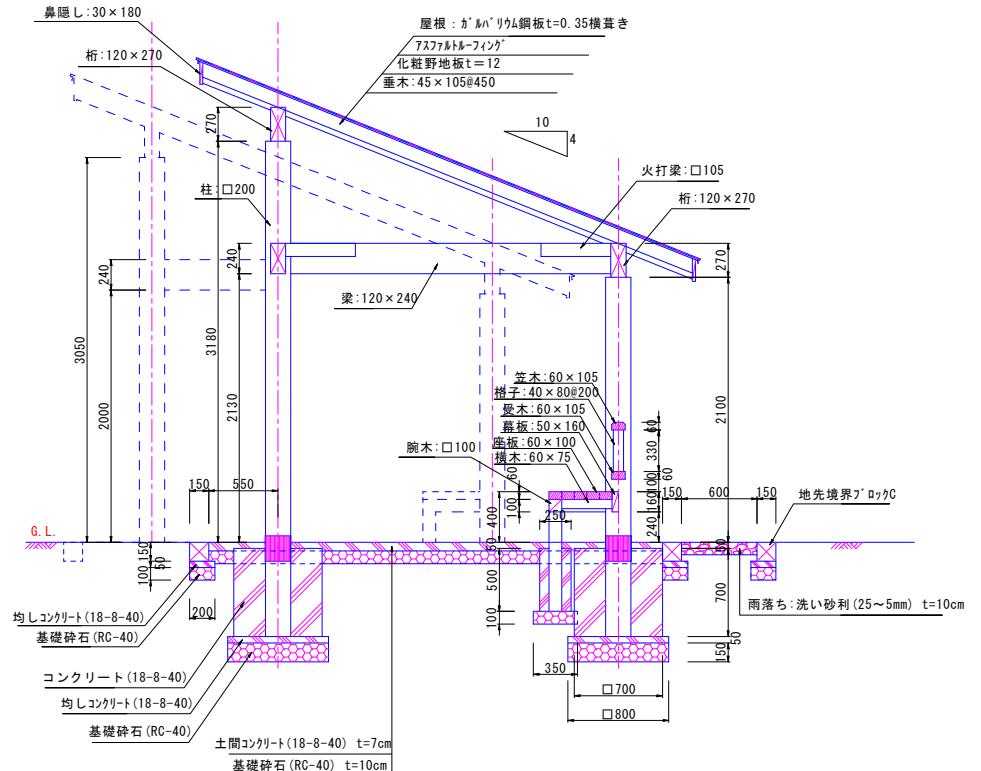


A矢視断面図

S=1:30

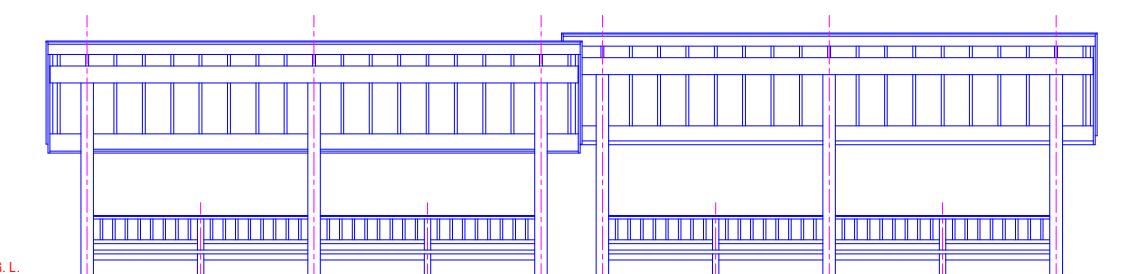

正面図

S=1:60




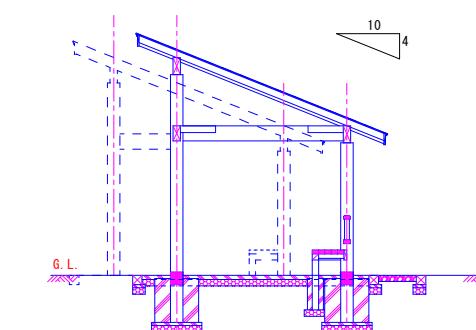


側面図

S=1:60


公園名称	滝の上園地		
工事名称	令和元年度 滝ノ上園地再整備工事	監理	図示
図面名称	東屋撤去詳細図	監修	図示
年月日	令和元年6月	図面番号	11/22
会社名	サンエスコンサルタント(株)	監査	設計
事務所名	東北地方環境事務所	監査	設計

掲示板撤去詳細図

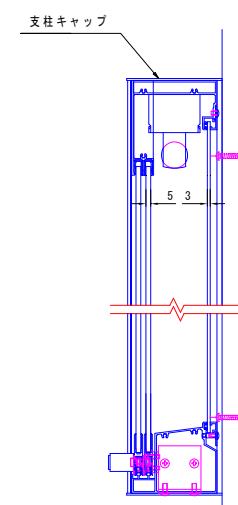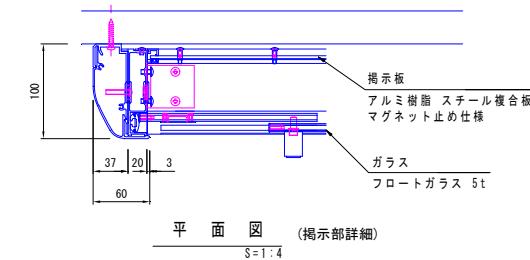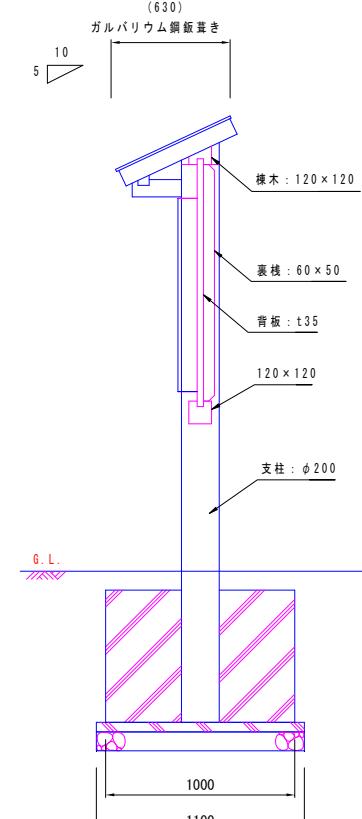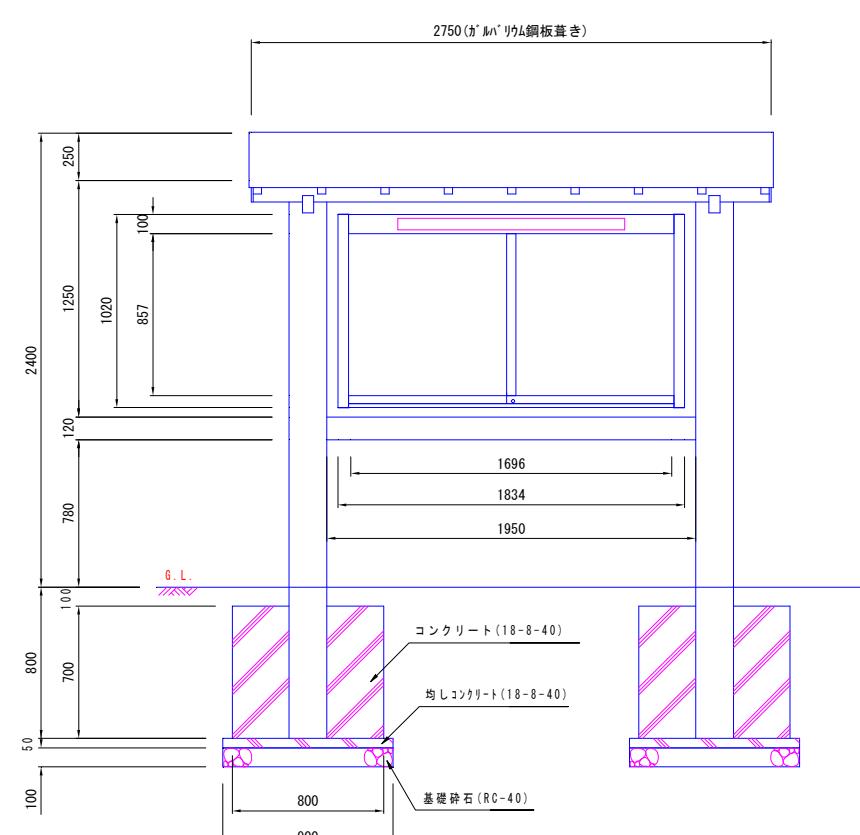


公園名称	滝の上園地		
工事名称	令和元年度 滝ノ上園地再整備工事		
図面名称	掲示板撤去詳細図	縮尺	図示
年月日	令和元年6月	図面番号	12/22
会社名	サンエスコンサルタント(株)	照査	設計
事務所名	東北地方環境事務所	照査	設計

解説標識撤去詳細図

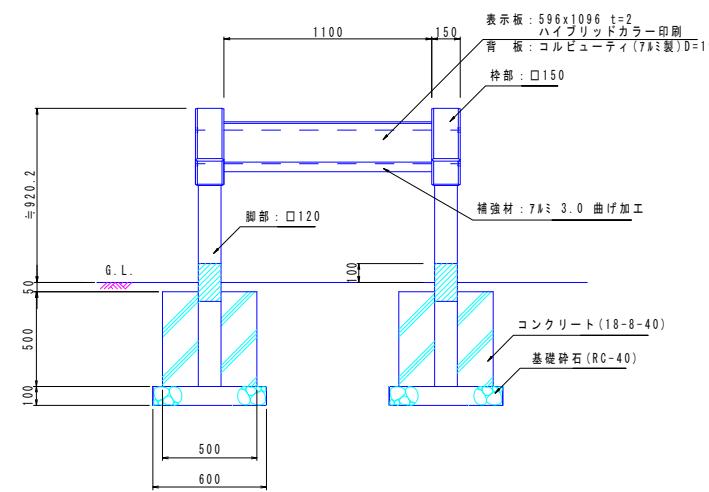

正面図
S=1:20

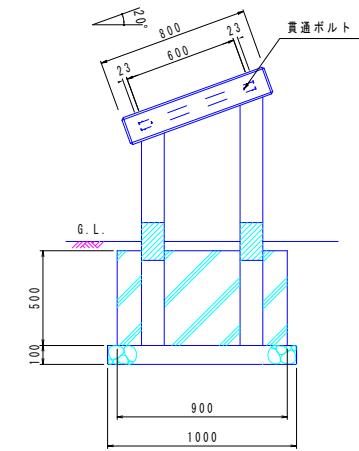



側面図
S=1:20

公園名称	滝の上園地		
工事名称	令和元年度	滝ノ上園地再整備工事	
図面名称	解説標識撤去詳細図	縮尺	1:20
年月日	令和元年6月	図面番号	13/22
会社名	サンエスコンサルタント(株)	照査	設計
事務所名	東北地方環境事務所	照査	設計


施 設 造 成 平 面 圖

S-1:5

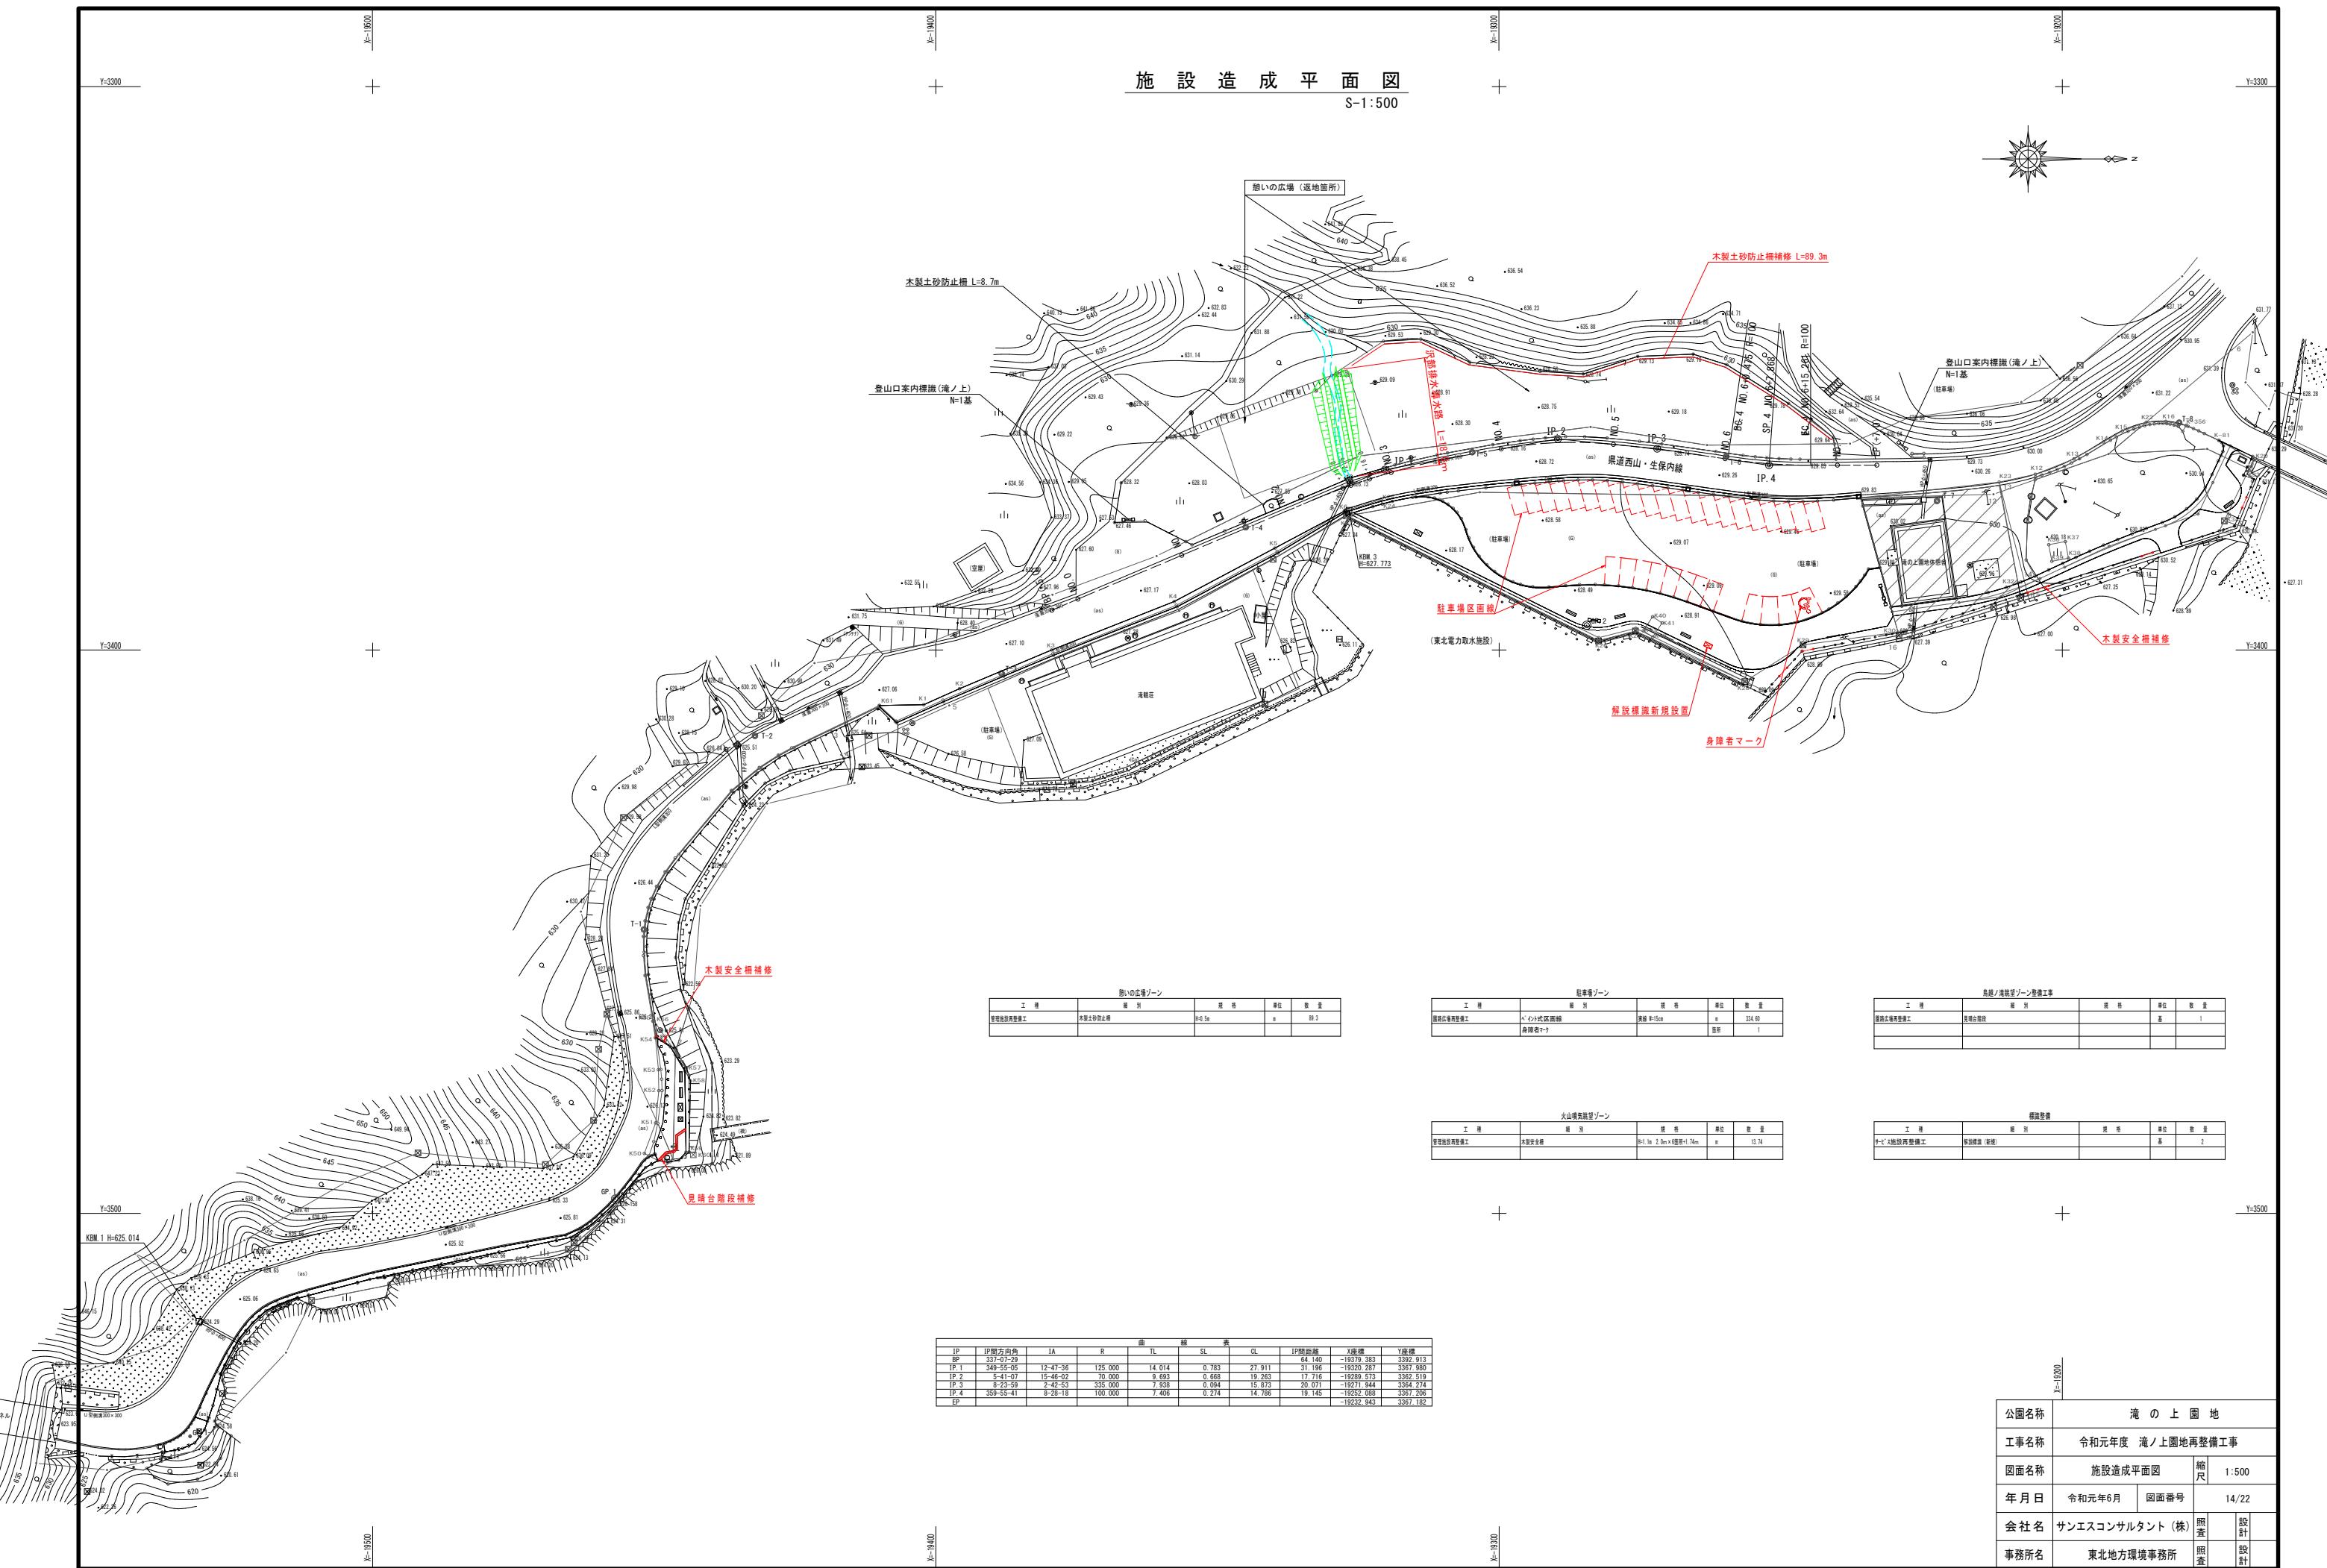


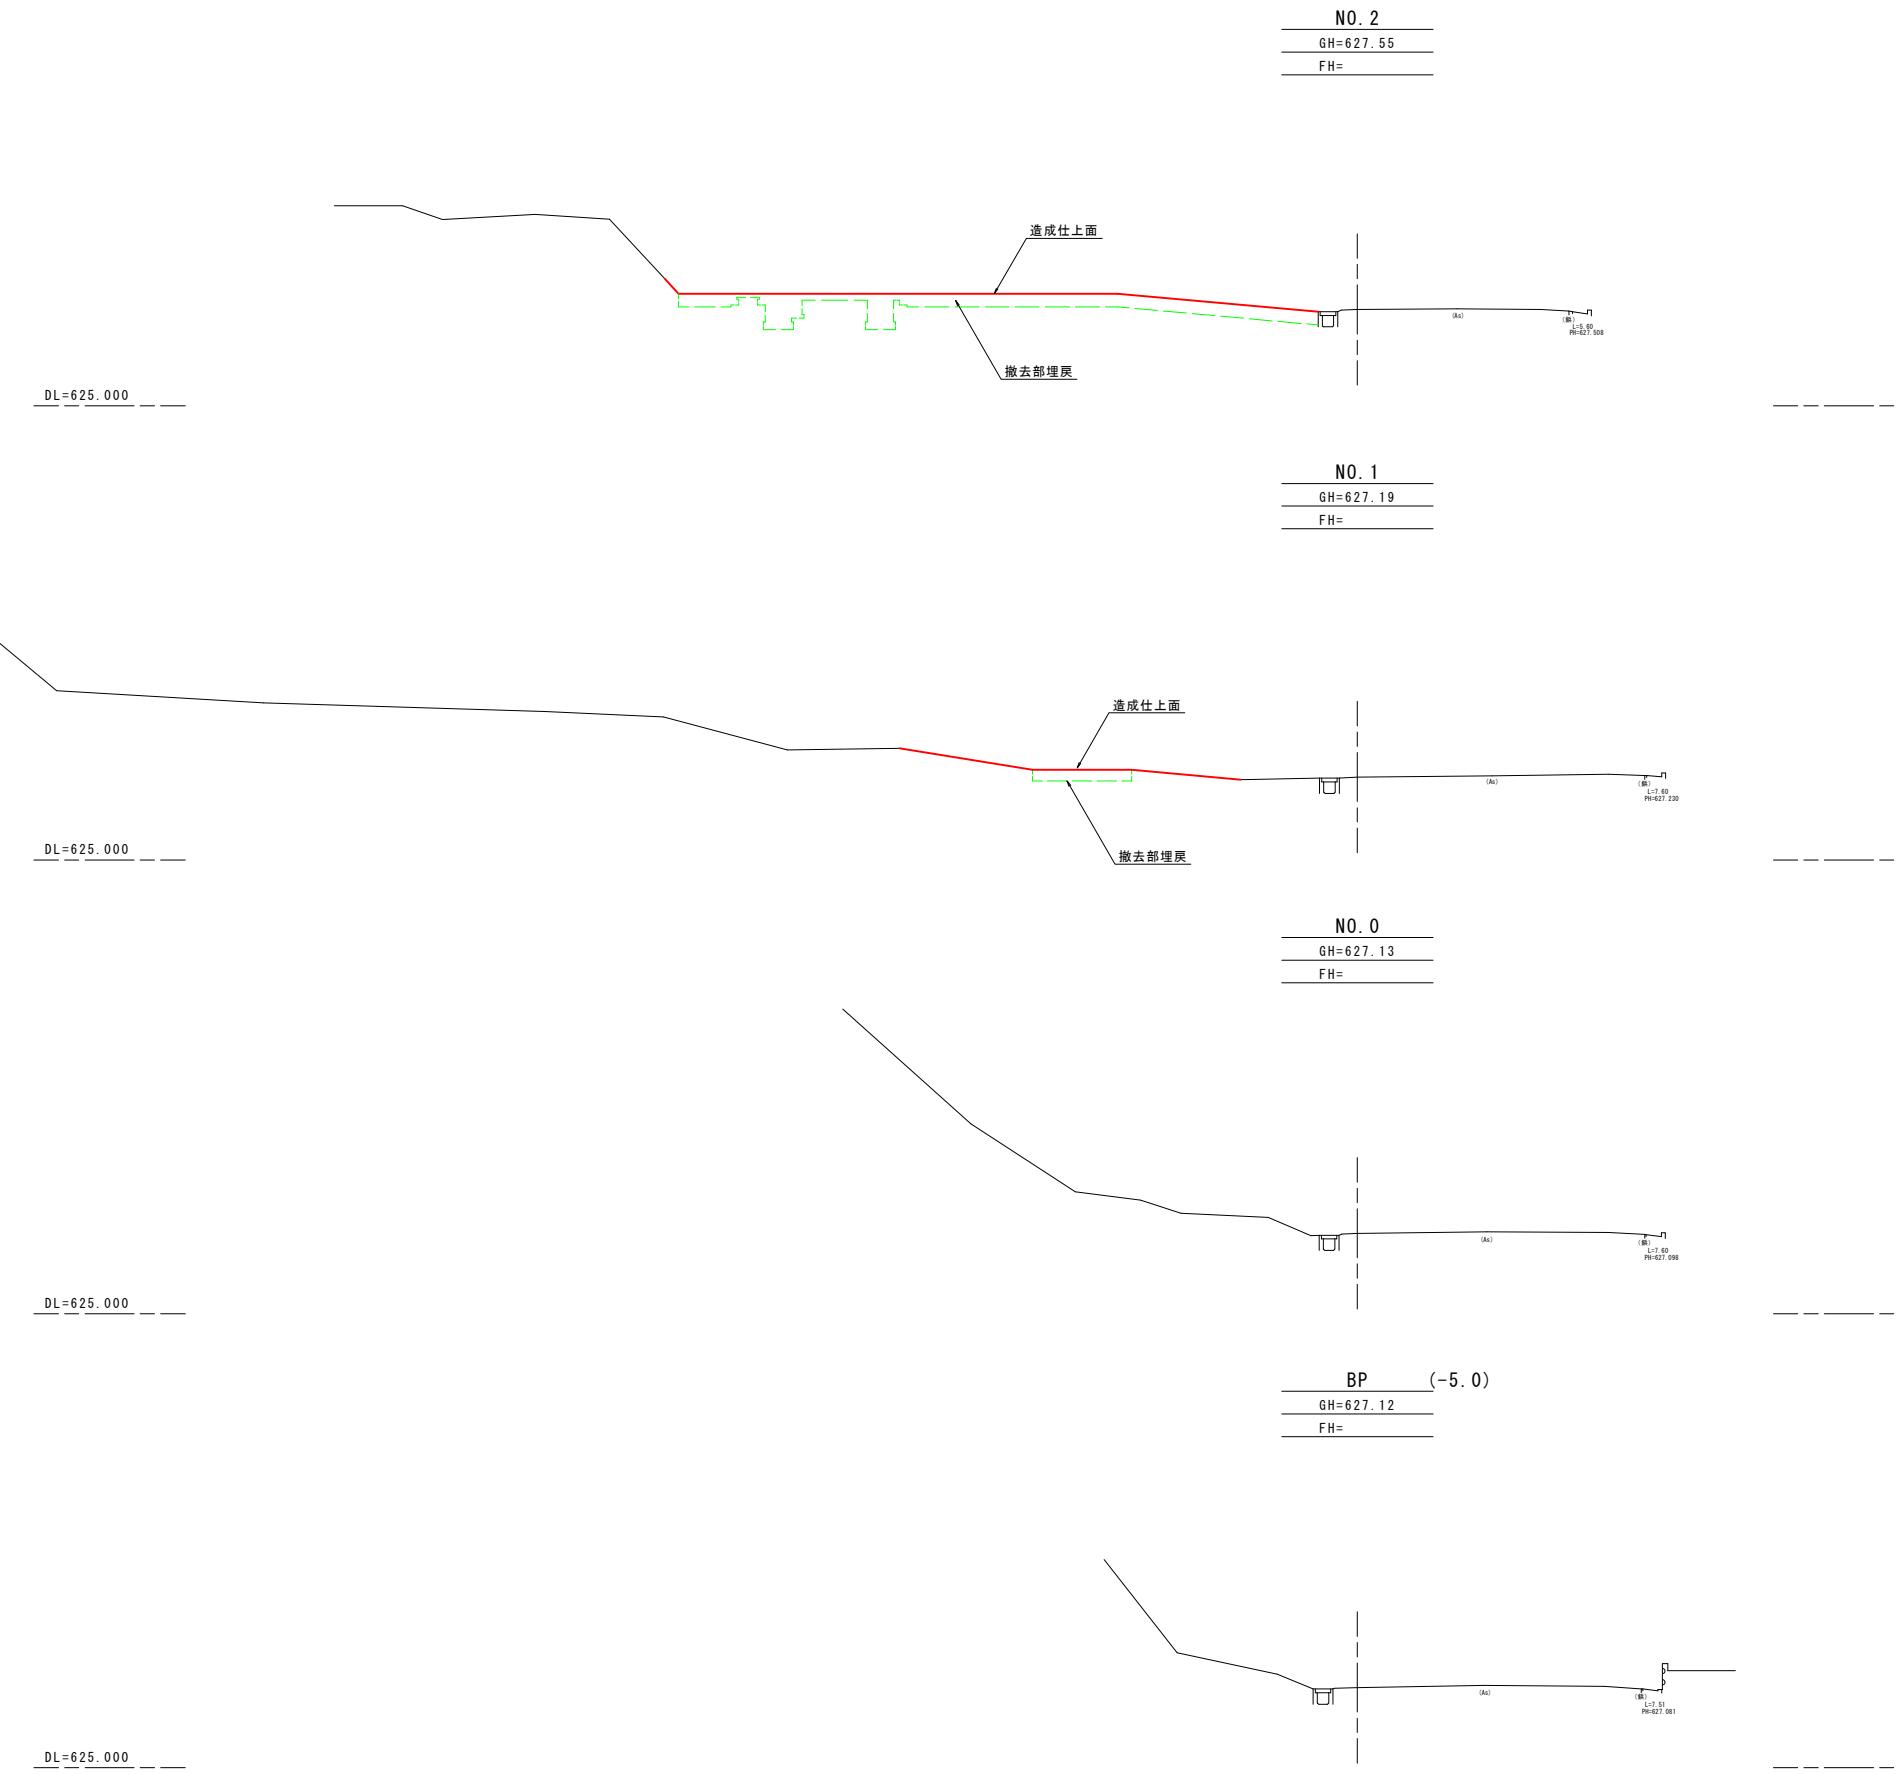


公園名称	滝の上園地		
工事名称	令和元年度 滝ノ上園地再整備工事		
図面名称	造成横断図 (1/3)		縮尺 1:100
年月日	令和元年6月	図面番号	15/22
会社名	サンエスコンサルタント(株)	照査	設計
事務所名	東北地方環境事務所	照査	設計

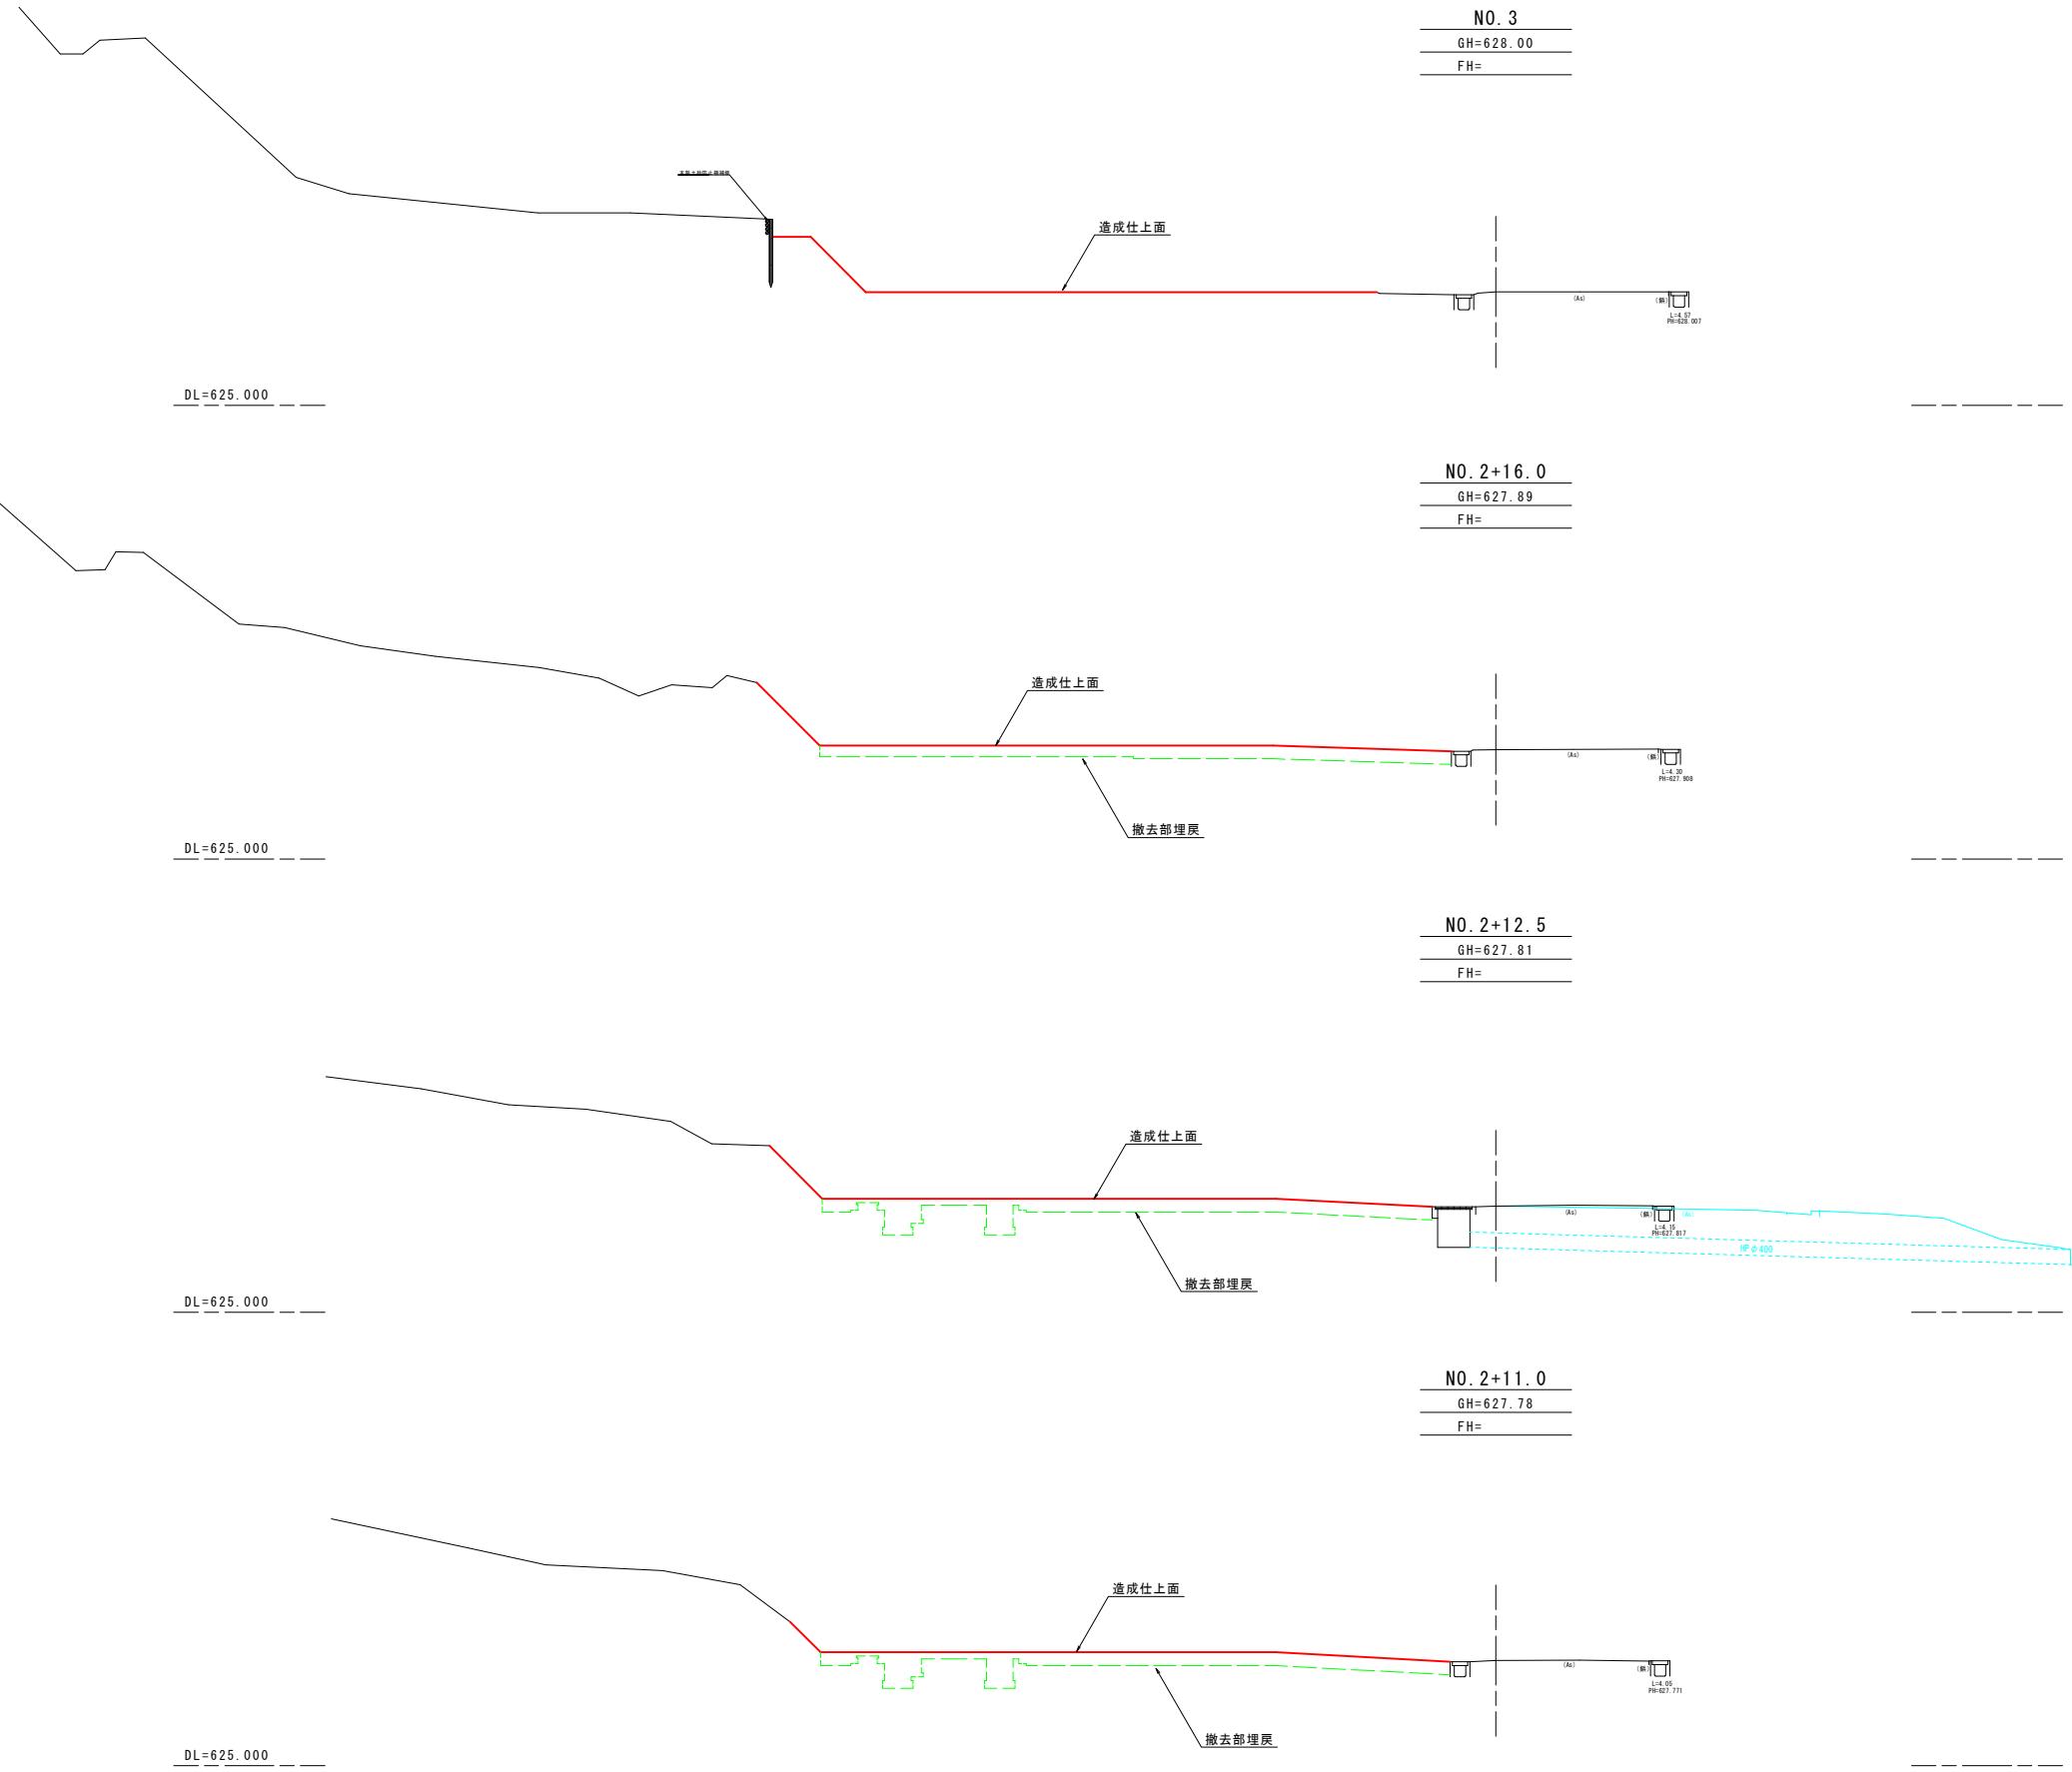

NO. 2+11.0 ~ NO. 3			
公園名称	滝の上園地		
工事名称	令和元年度 滝ノ上園地再整備工事		
図面名称	造成横断図 (2/3)	縮尺	1:100
年月日	令和元年6月	図面番号	16/22
会社名	サンエスコンサルタント(株)	照査	設計
事務所名	東北地方環境事務所	照査	設計

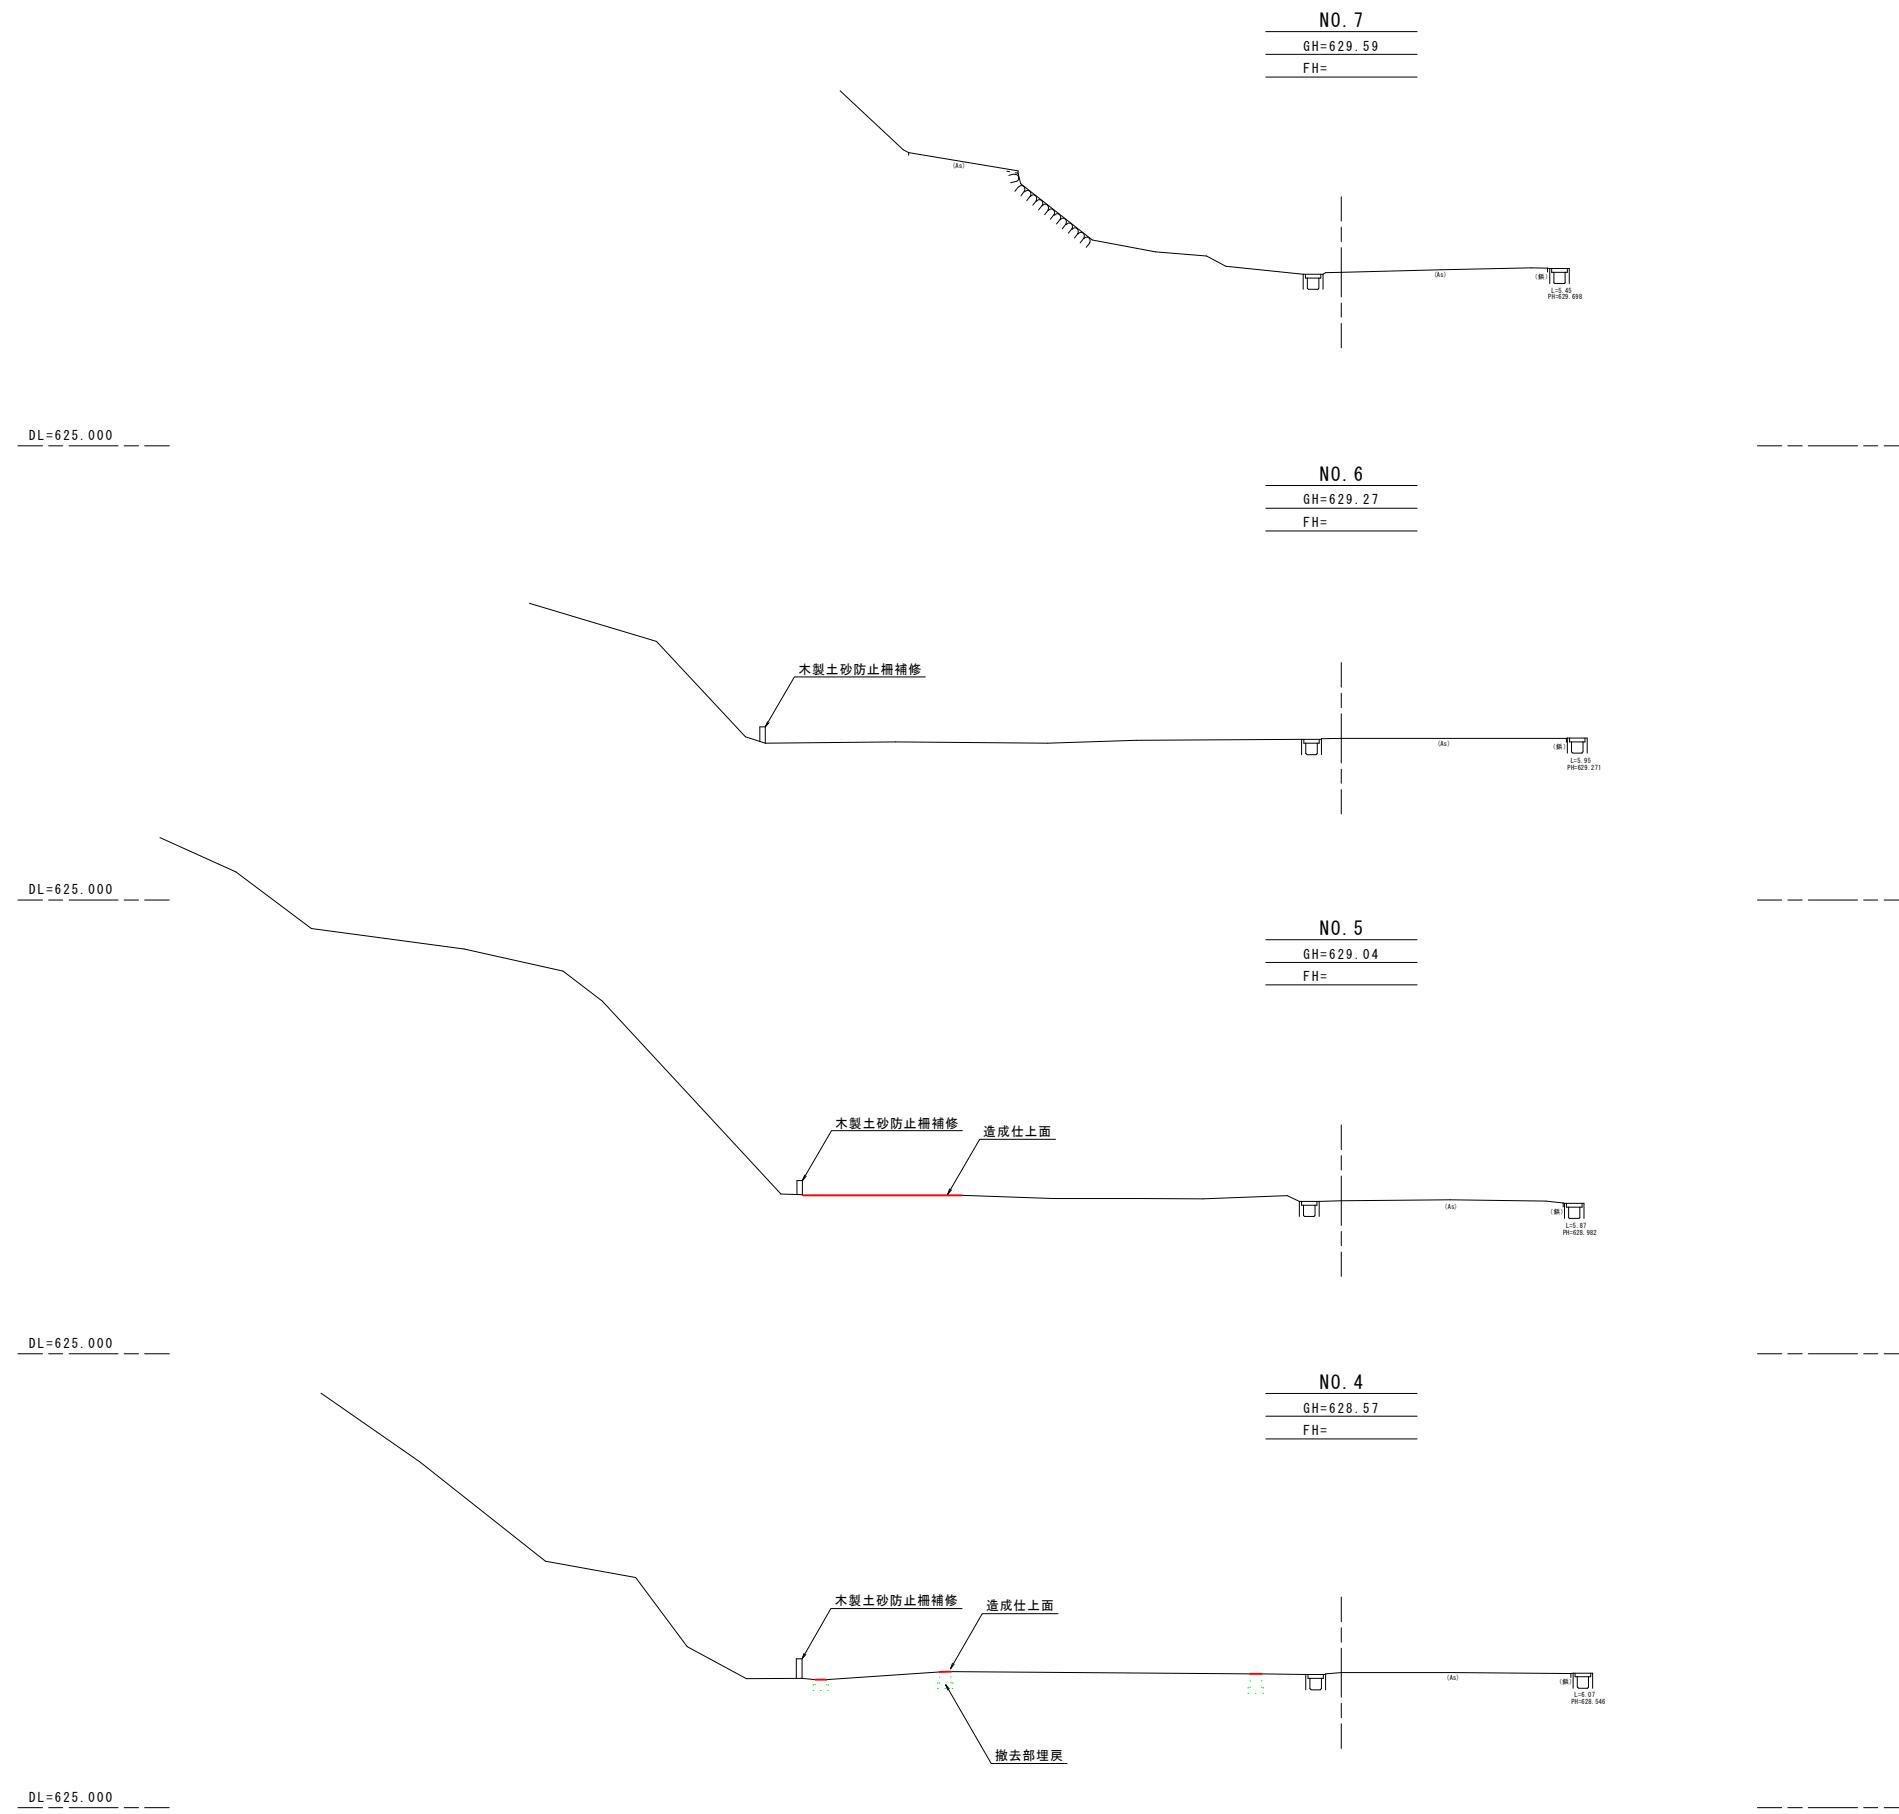


NO. 4 ~ NO. 7			
公園名称	滝の上園地		
工事名称	令和元年度 滝ノ上園地再整備工事		
図面名称	造成横断図 (3/3)		
年月日	令和元年6月	図面番号	17/22
会社名	サンエスコンサルタント(株)	照査	設計
事務所名	東北地方環境事務所	照査	設計

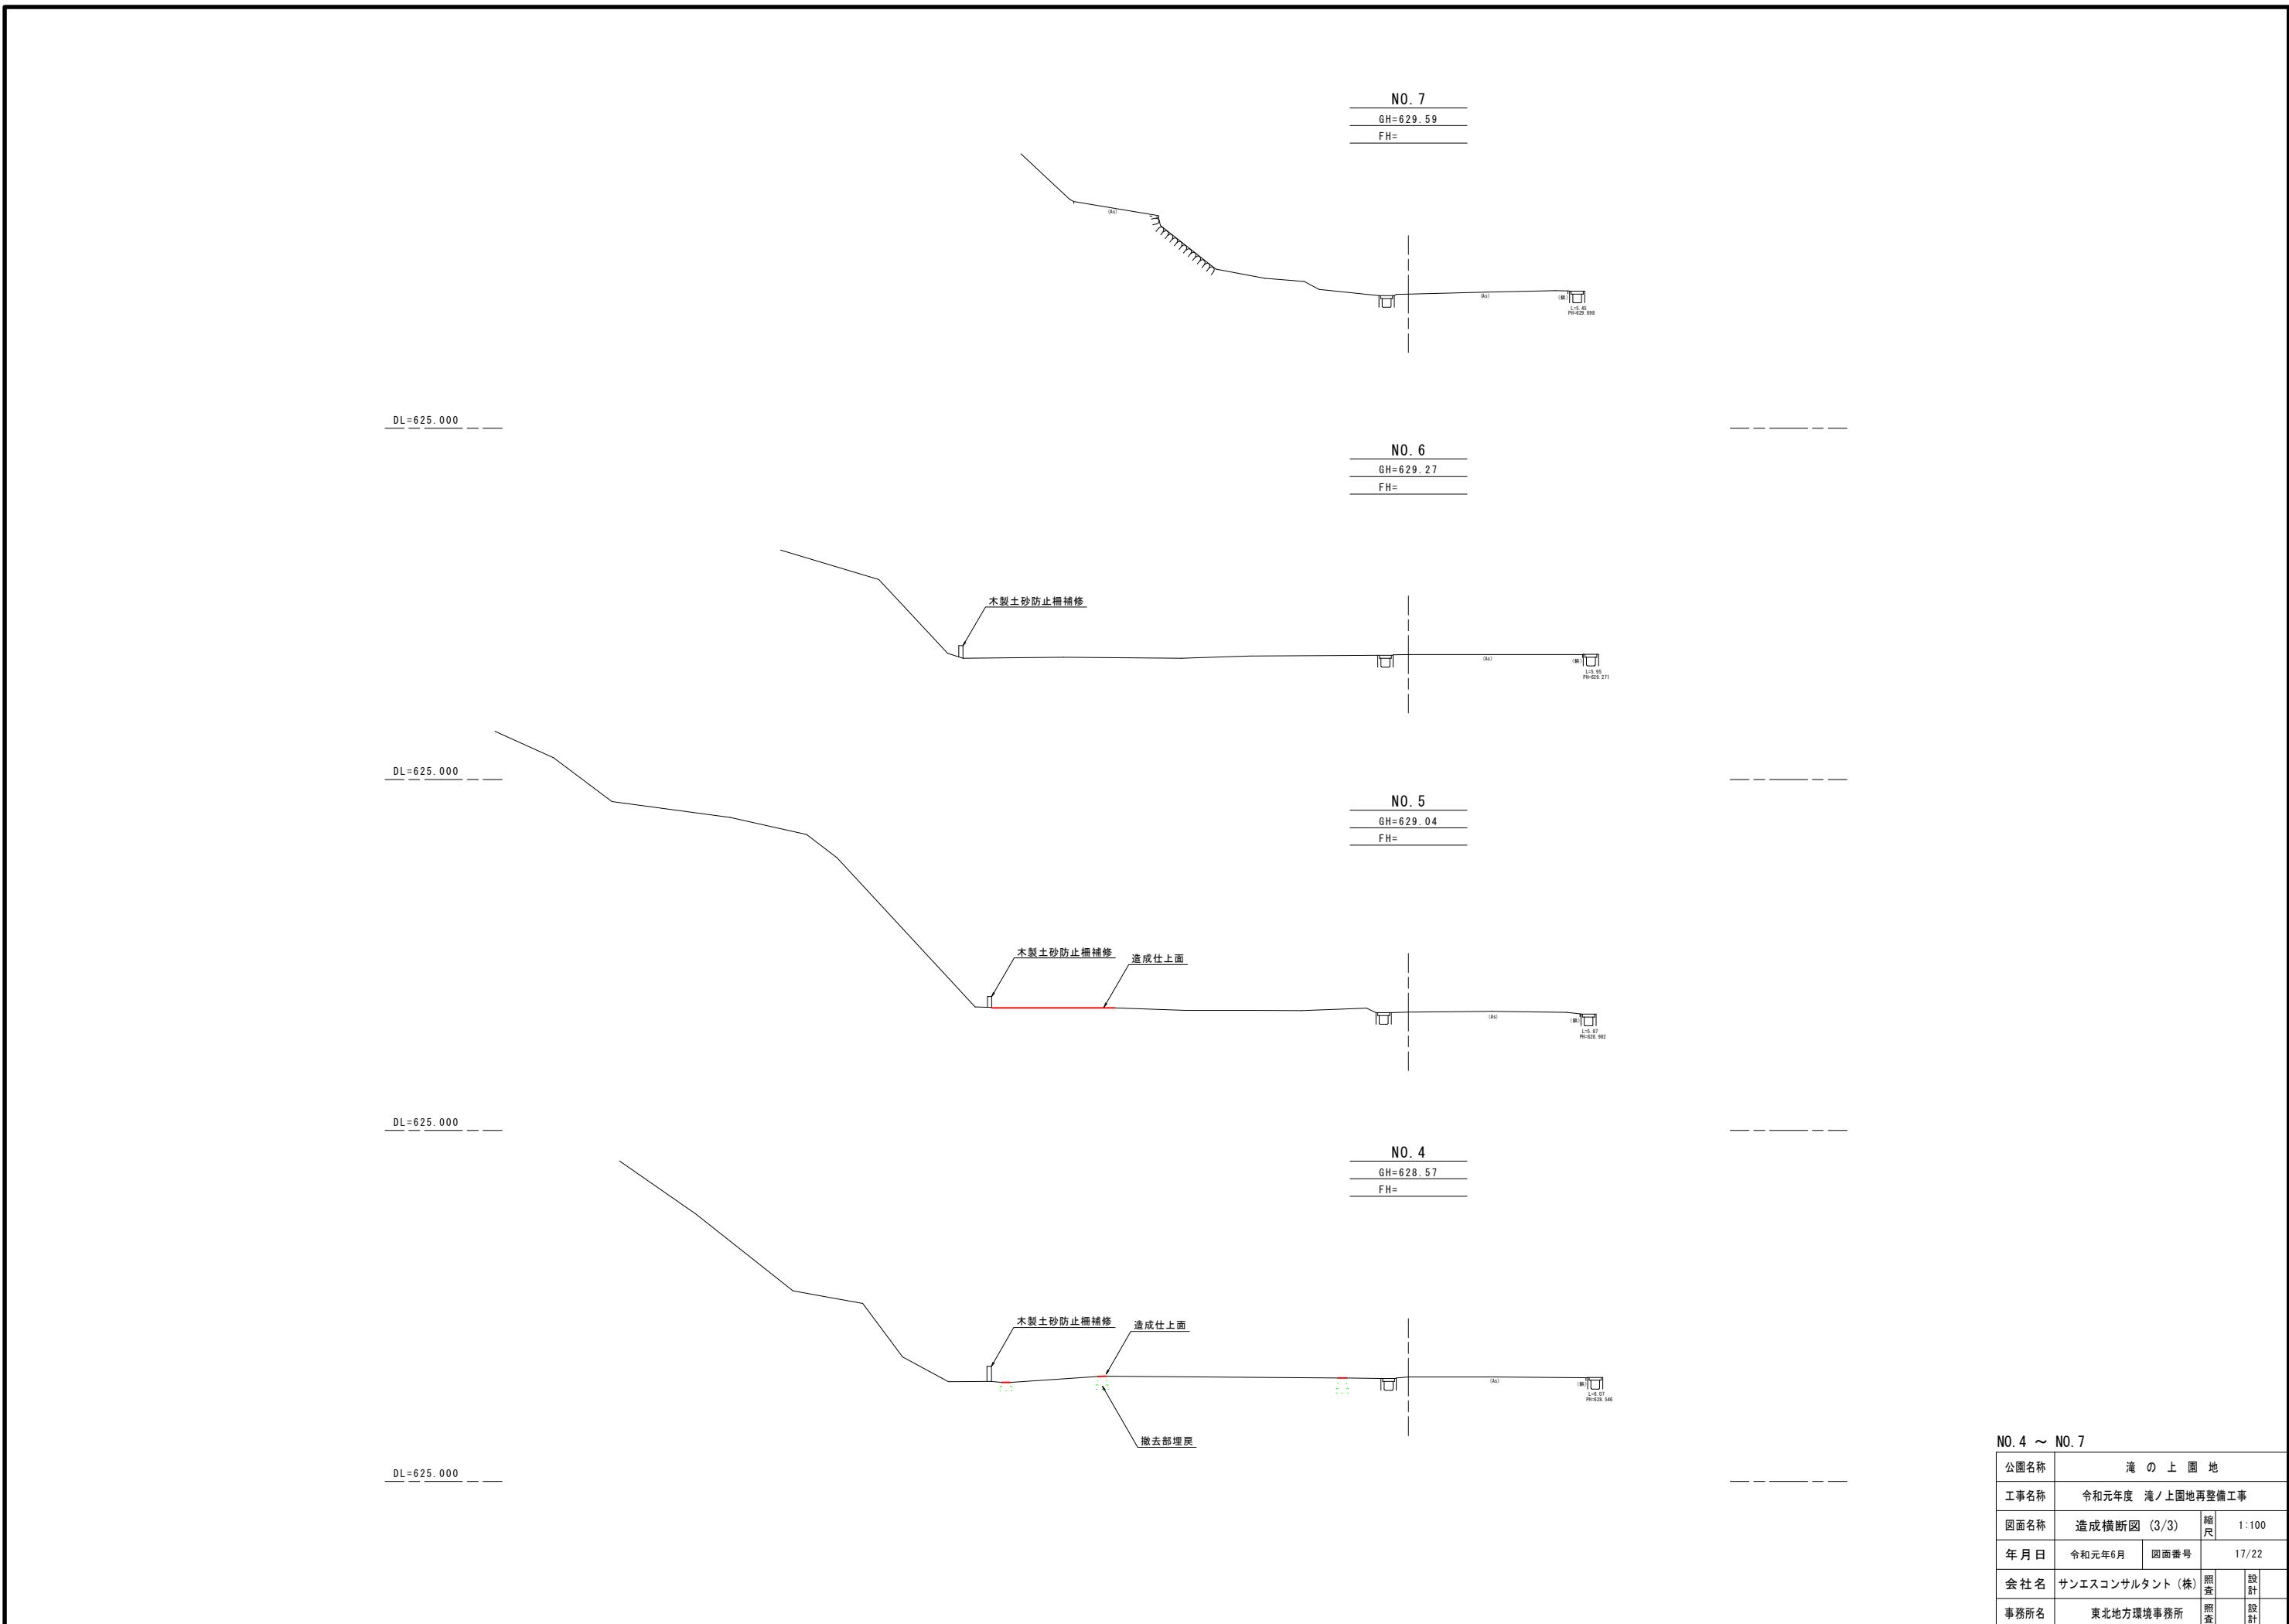


沢導水路詳細図

平面図
S=1:100

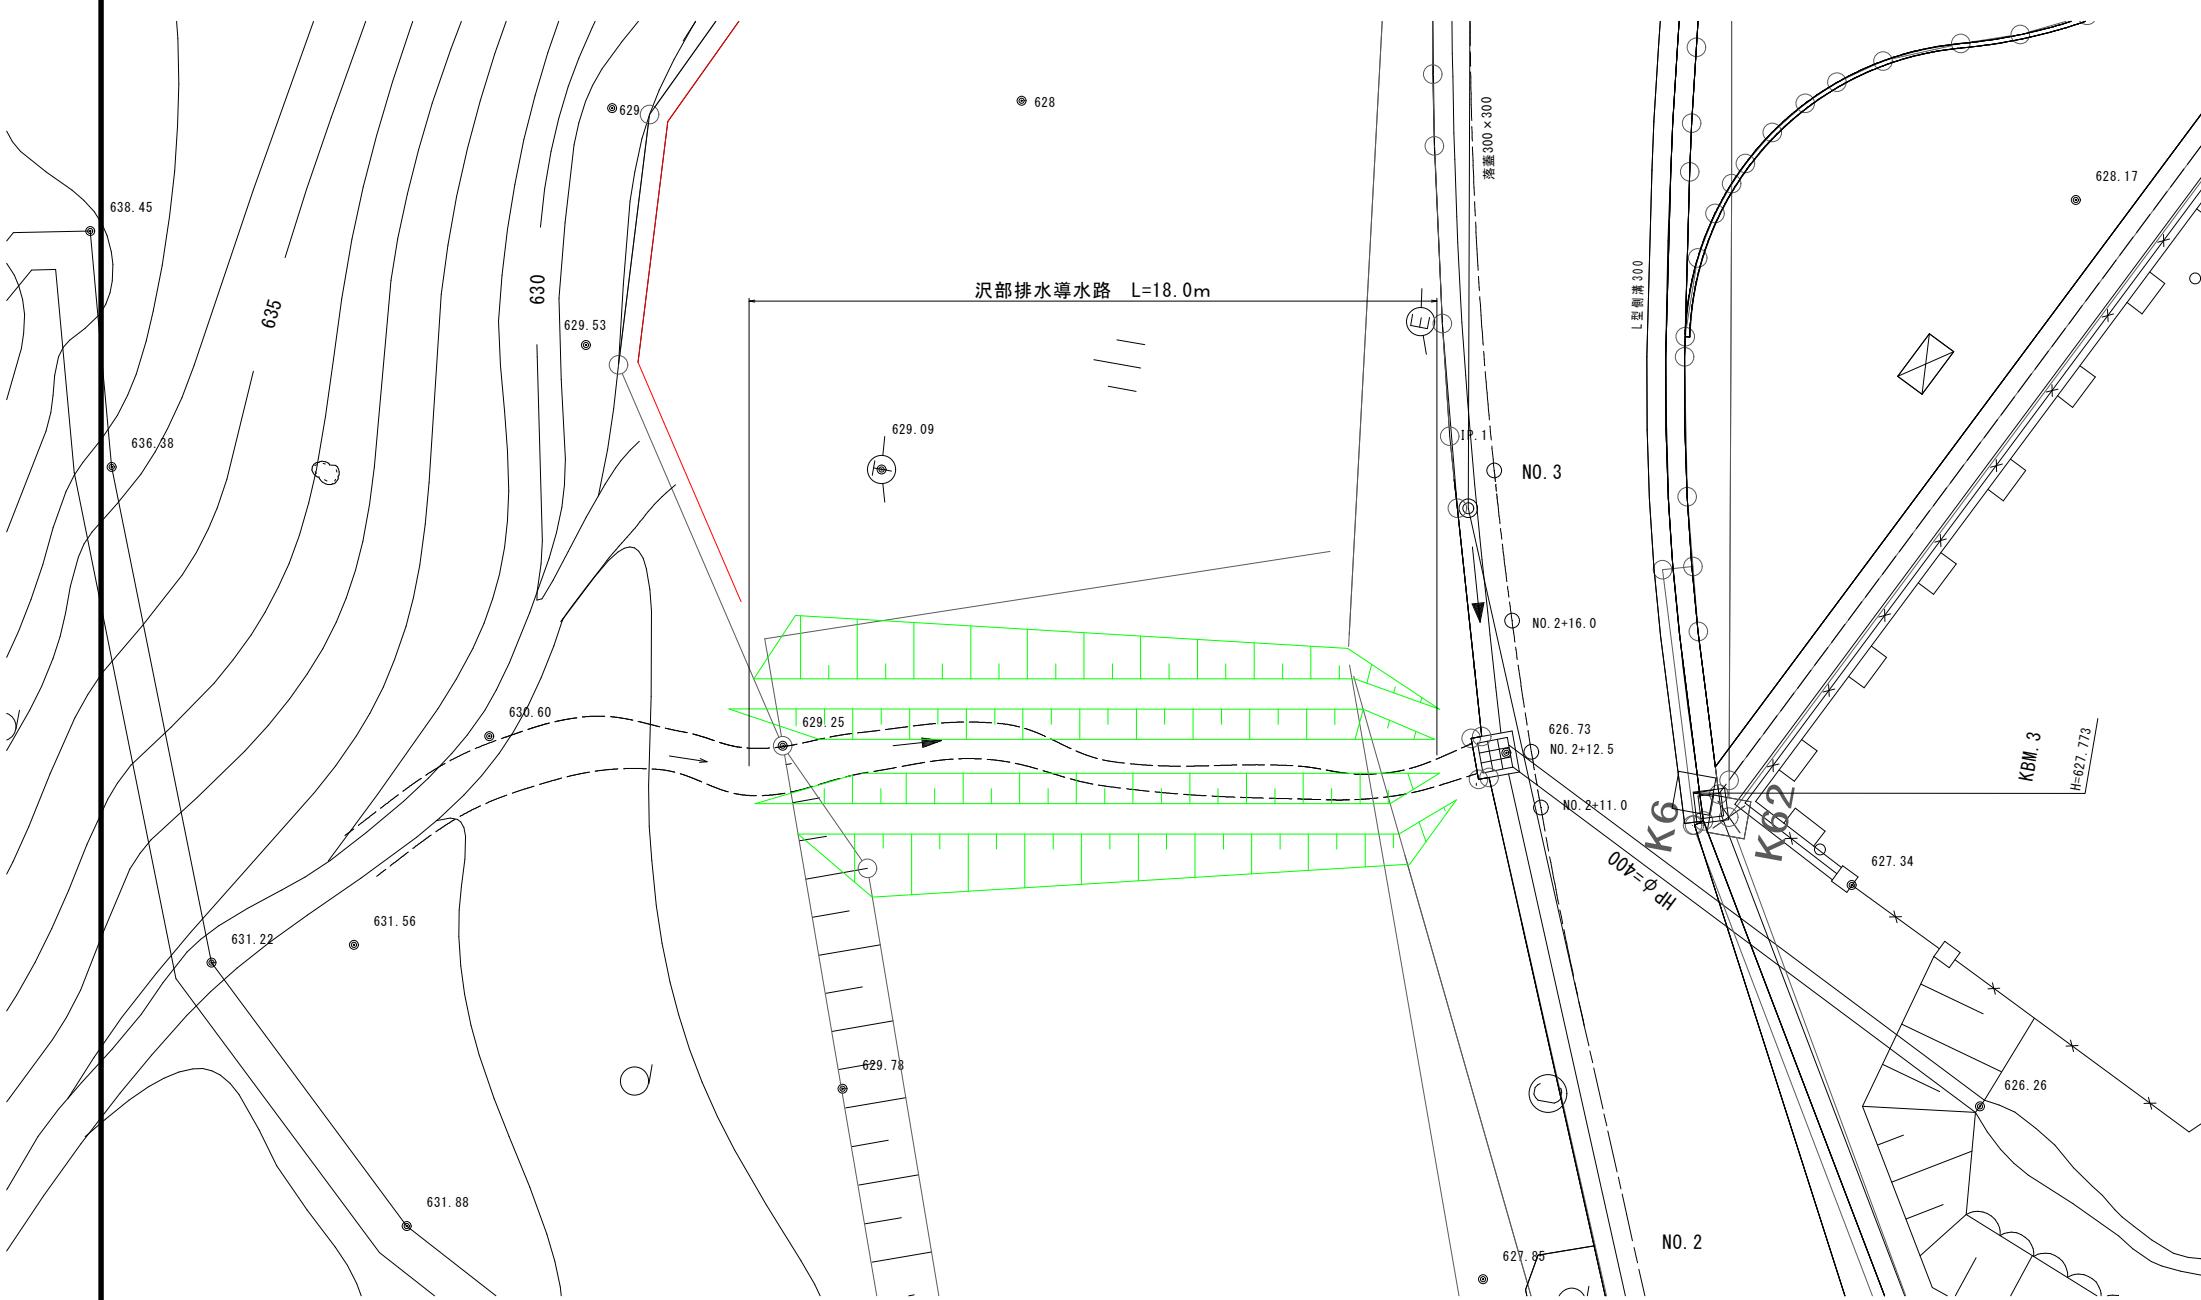


断面図
S=1:100

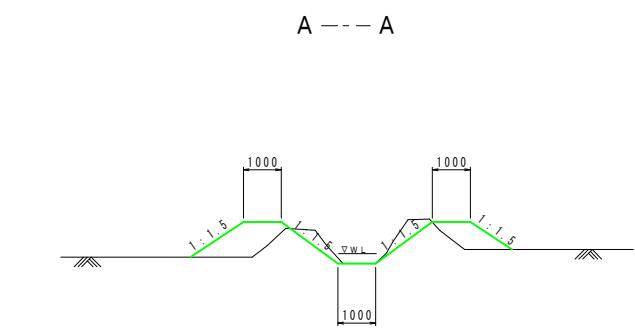



※沢導水路は、現況が底幅約1.00mで築堤形状にあるため、現況を整正し、天端幅1.00m、水路底幅1.00m、法勾配1:1.5で仕上げるものとする。
また、河床勾配は現況勾配とし、均す程度とする。

正面図
S=1:100

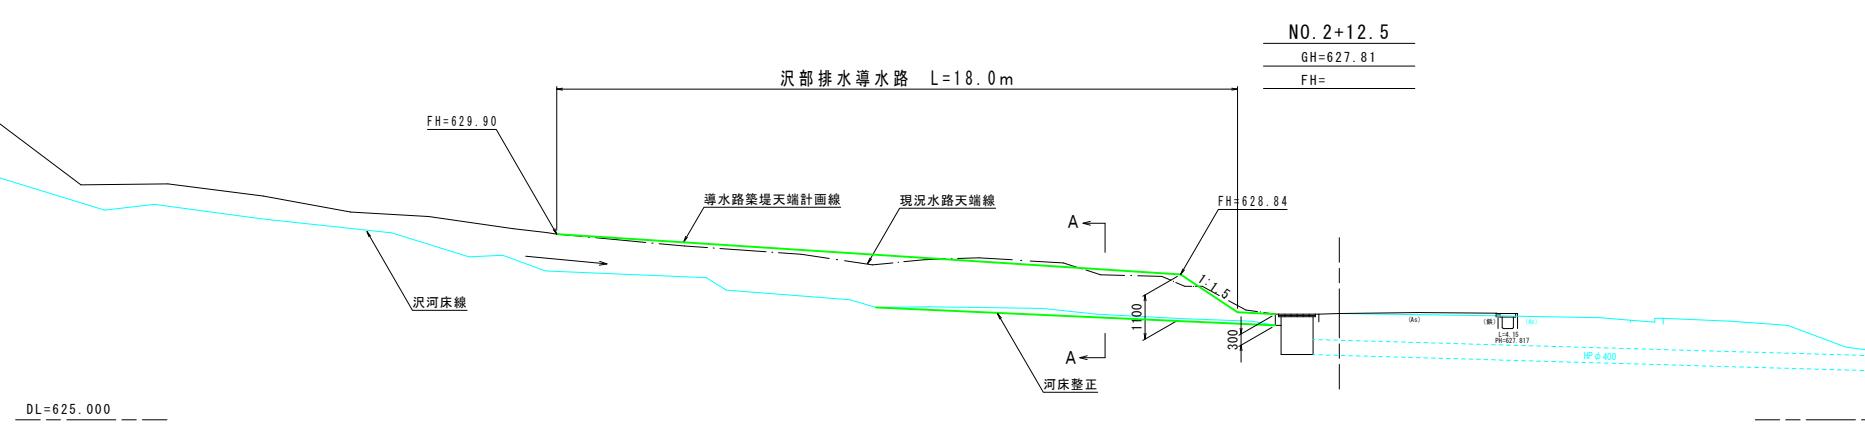

N0.2+11.0 ~ N0.3	
公園名称	滝の上園地
工事名称	令和元年度 滝ノ上園地再整備工事
図面名称	沢導水路詳細図
縮尺	1:100
年月日	令和元年6月 図面番号 18/22
会社名	サンエスコンサルタント(株)
照査	設計
事務所名	東北地方環境事務所
照査	設計

土砂防止柵補修詳細図

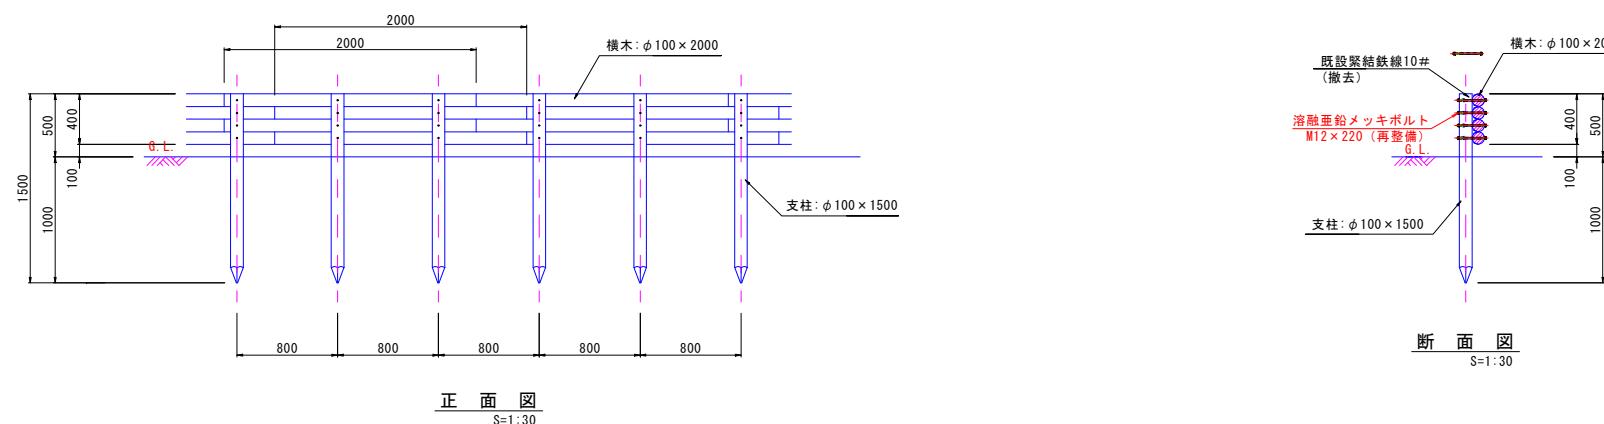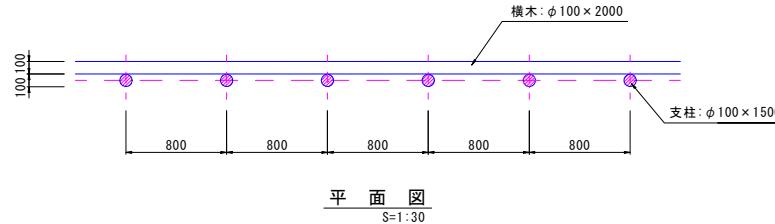

※補修：支柱と横木を固定している緊結鉄線10#が全延長の2/3が破断しているため、
破断の原因は、二酸化硫黄ガスと思われ、補修は、溶融亜鉛メッキボルトセットM12×220
が入る穴（φ13）を支柱及び横木に明け再整備を行うものとする。


木材は特記無き限り、岩手県産材を使用し材種は杉材とする。	
特 記 事 項	
防腐木材の品質	マイトレックACQ處理木材とする。(JAS K4)
加 工	丸太材は、ロータリー加工のうえサンダー仕上げとする。角材は、フレーナー加工仕上げとする。
注 入 方 法	JIS-A-9002による。注入量は2.00kg/m ³ 以上とする。
※(社)日本公園施設業協会賠償責任制度による、賠償責任保険加入製品とする。	

公園名称	滝の上園地		
工事名称	令和元年度 滝ノ上園地再整備工事		
図面名称	土砂防止柵補修詳細図	縮 尺	1:30
年月日	令和元年6月	図面番号	19/22
会社名	サンエスコンサルタント(株)	監 督	設計
事務所名	東北地方環境事務所	照 会	設 計

木製安全柵補修詳細図

休憩舎前補修箇所位置図

S=1:500

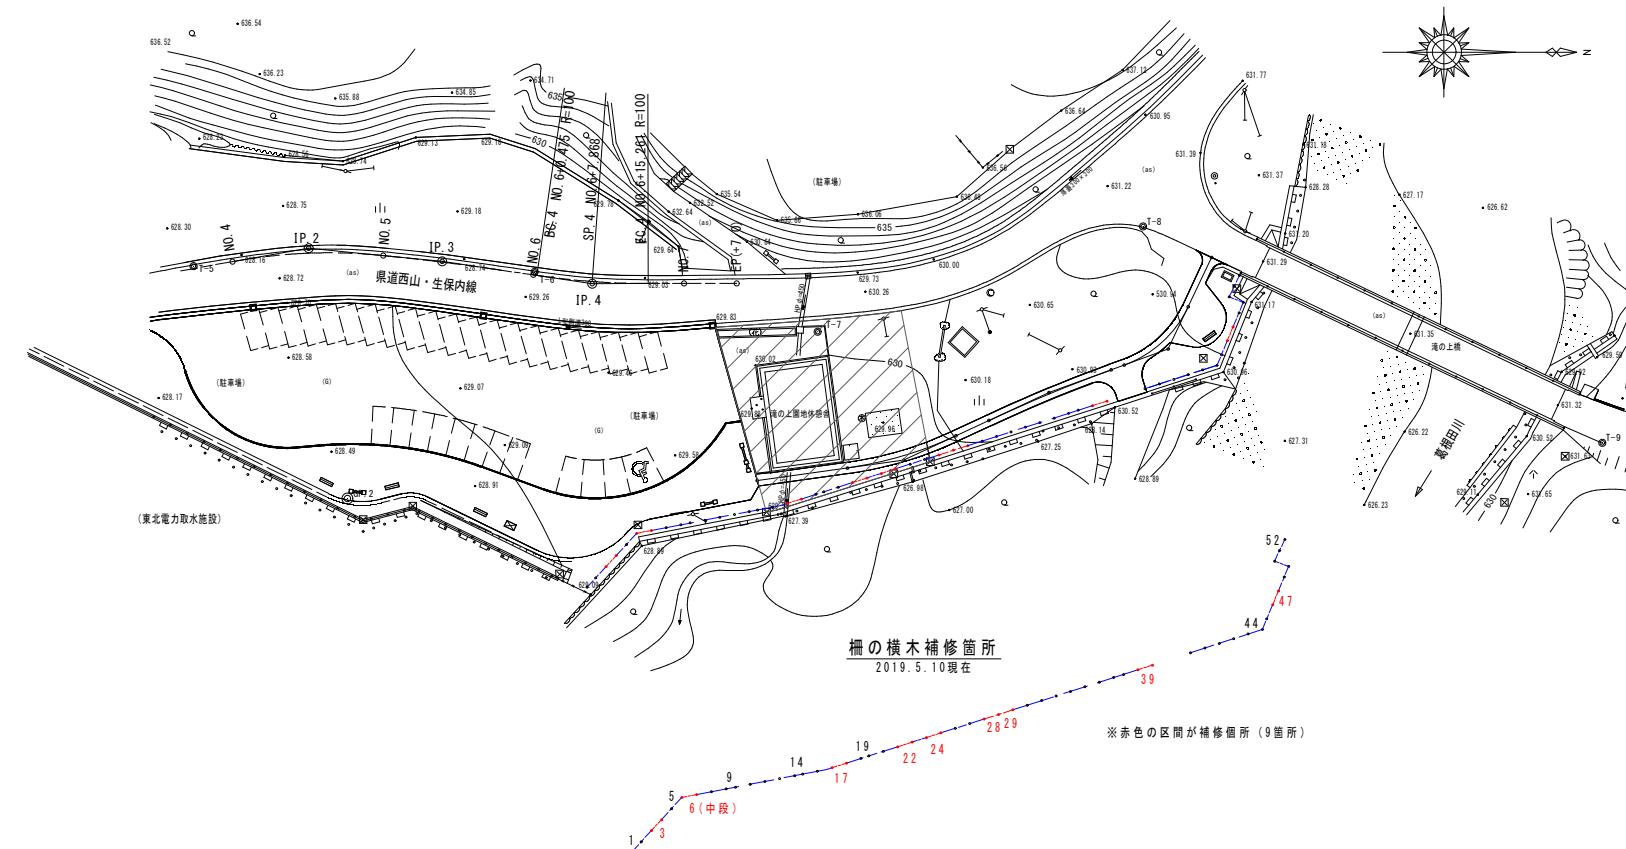

※補修箇所は、6区間の1箇所以外は上段の手摺で
ポスト間隔も見晴し台の1箇所を除き2.00m

見晴し台前補修箇所位置図

S=1:500




公園名称	滝の上園地		
工事名称	令和元年度 滝ノ上園地再整備工事		
図面名称	木製安全柵補修詳細図	縮尺	図示
年月日	令和元年6月	図面番号	20/22
会社名	サンエスコンサルタント(株)	照査	設計
事務所名	東北地方環境事務所	照査	設計

特記事項	
防風木材の品質	マイトレックACQ処理木材とする。(JAS KA)
加工	丸太材は、ローラー加工のうえサンダー仕上げとする。角材は、ブレーナー加工仕上げとする。
注入方法	JIS-A-9002による。注入量は200kg/m以上とする。
防腐剤	防腐剤はコントラクター(指定業者)を付したものを使用する。 現場表面への安全性を保証するものとし、監督員に試験結果表等を提示の上、承認を得ること。
塗装	木材表面は木材保護塗料2回塗り仕上げとする。 ※(社)日本公園施設業者協会賠償責任制度による、賠償責任保険加入製品とする。

注) 木製安全柵補修箇所は、制作前に補修する横木の長さを現場で確認し、
補修する箇所は、監督員に確認のこと。

見晴台補修詳細図

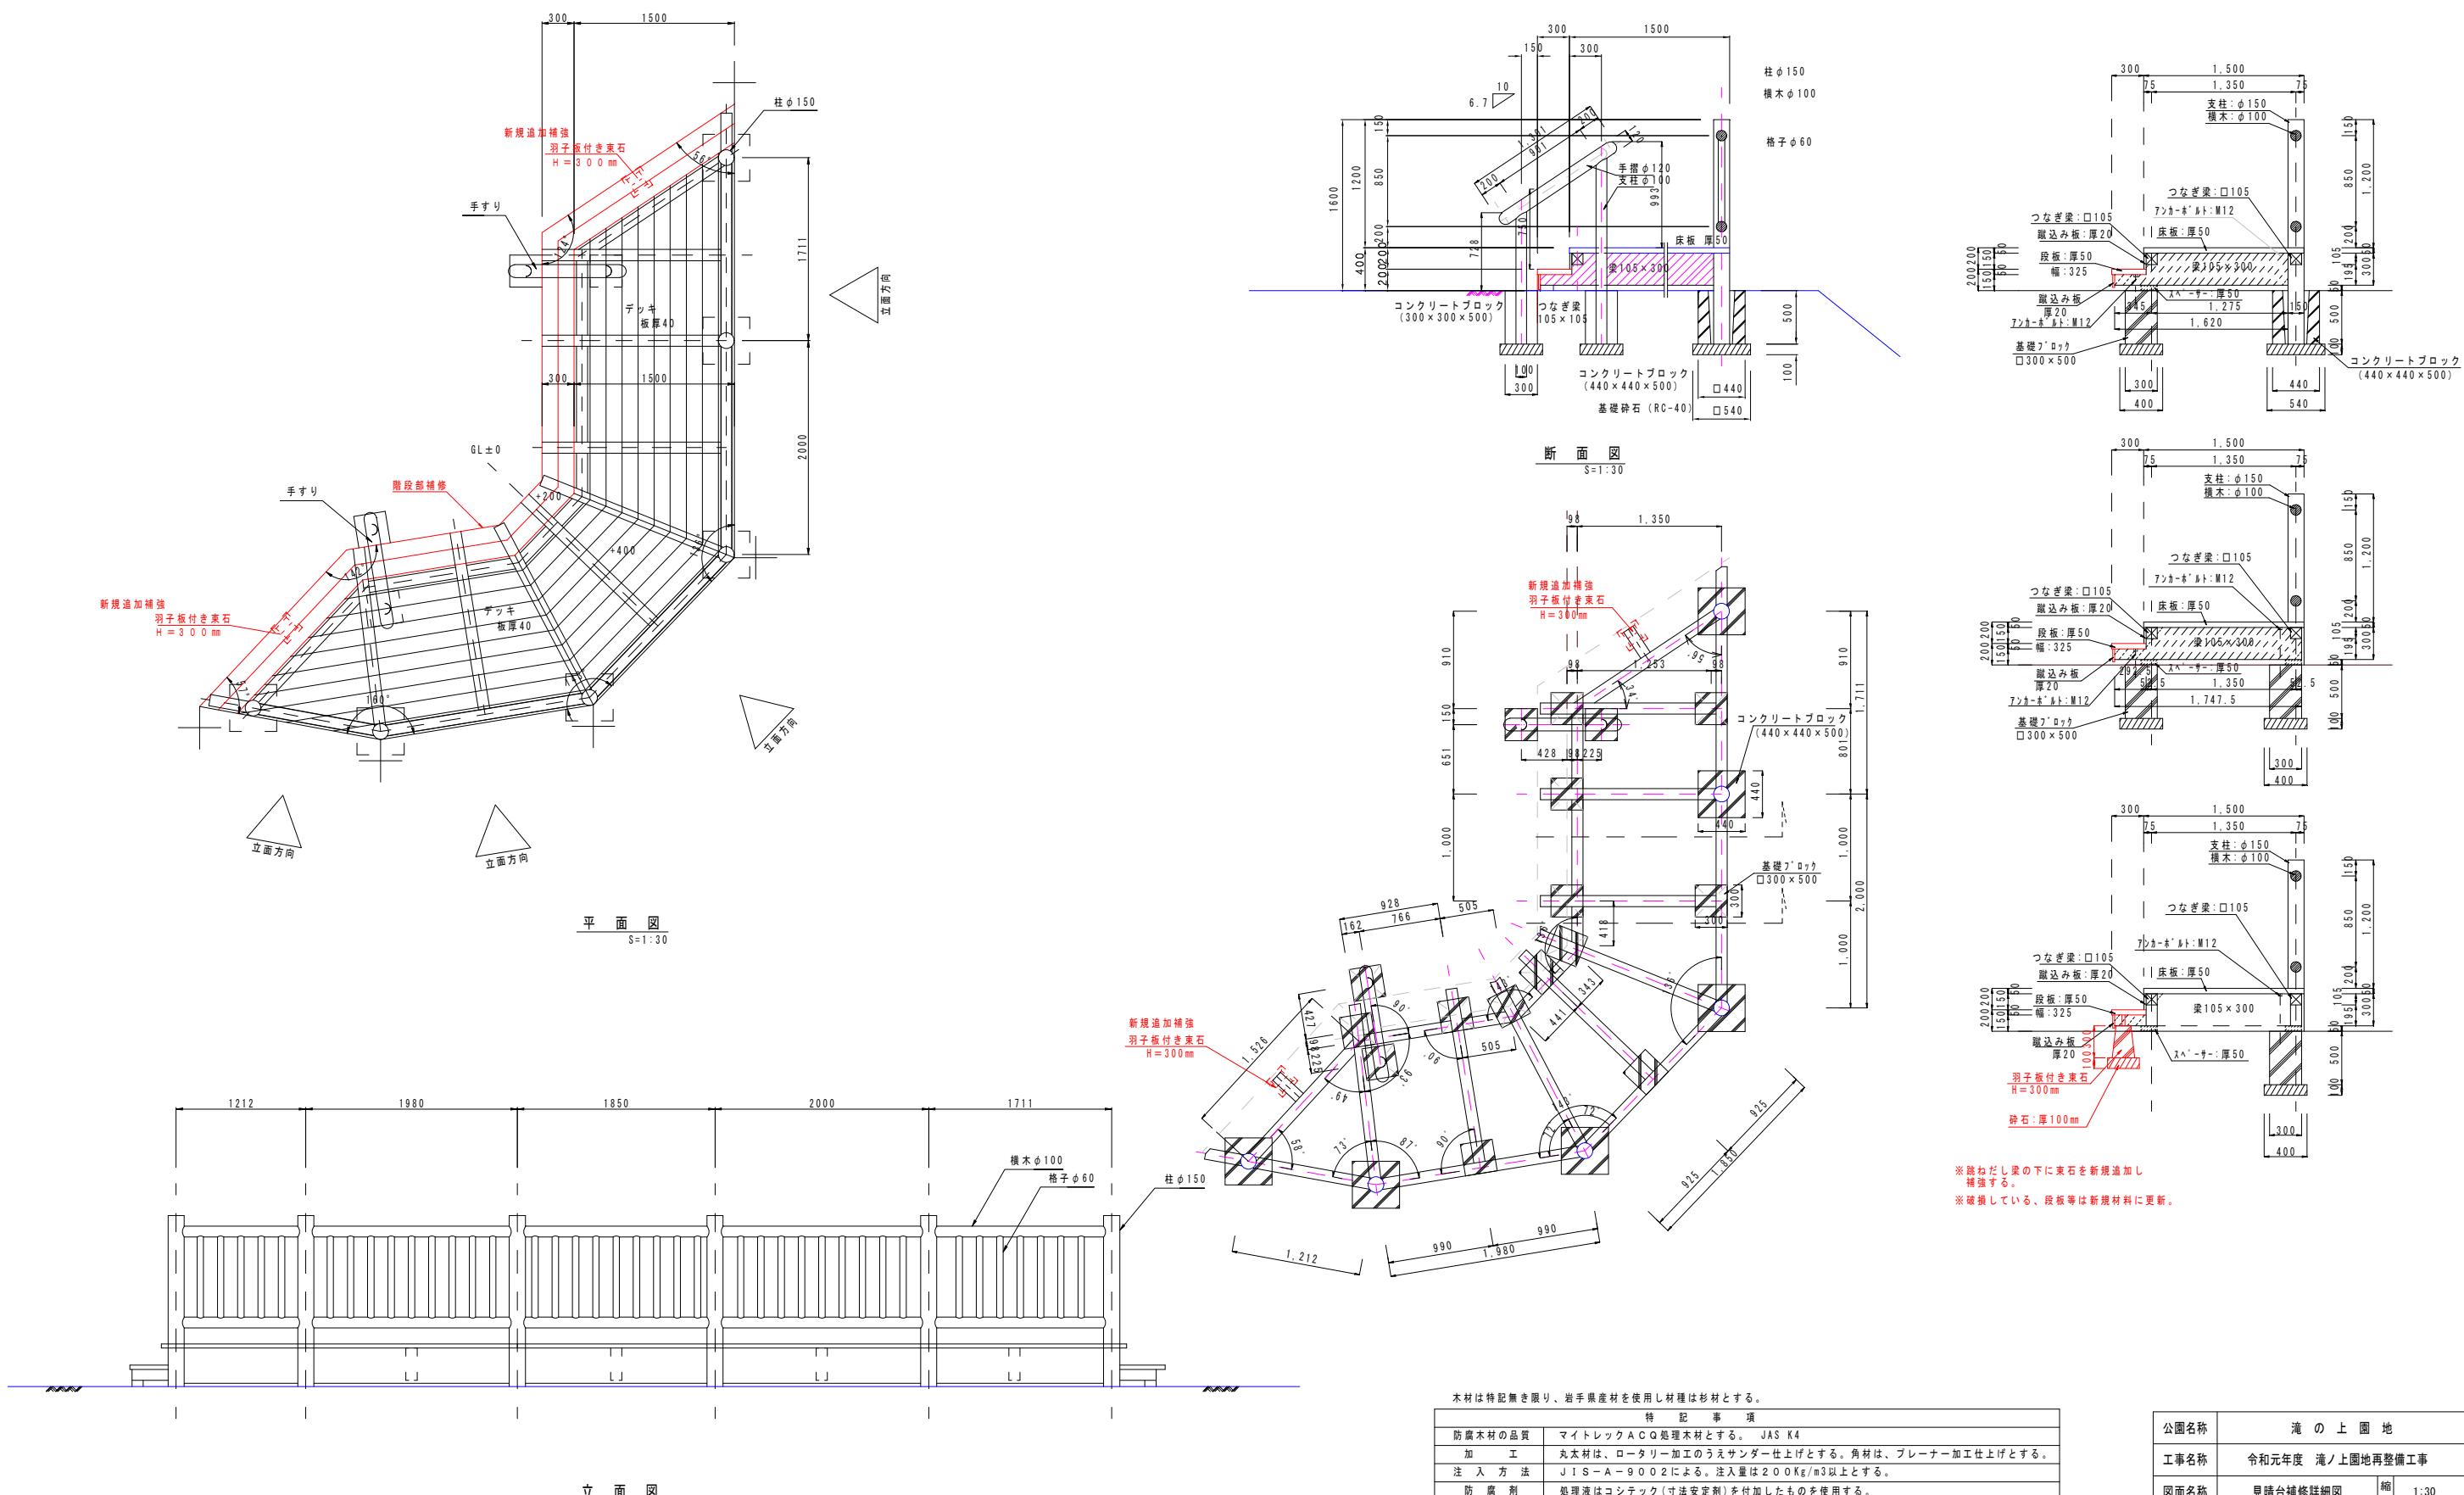


木材は特記無き限り、岩手県産材を使用し材種は杉材とする。	
特記事項	
防腐木材の品質	マイトレック A C Q 处理木材とする。 JAS K4
加工	丸太材は、ロータリー加工のうえサンダー仕上げとする。角材は、ブレーナー加工仕上げとする。
注入方法	J I S - A - 9 0 0 2 による。注入量は 2 0 0 K g / m 3 以上とする。
防腐剤	処理液はコシティック(法安定剤)を付加したものを使用する。 環境面等への安全性を保証するものとし、監督員に試験成績表等を提示の上、承認を得ること。
塗装	木部表面は木材保護塗料2回塗り仕上げとする。


※(社)日本公園施設業協会賠償責任制度による、賠償責任保険加入製品とする。

公園名称	滝の上園地		
工事名称	令和元年度 滝ノ上園地再整備工事		
図面名称	見晴台補修詳細図		縮尺 1:30
年月日	令和元年6月	図面番号	21/22
会社名	サンエスコンサルタント(株)	照査	設計
事務所名	東北地方環境事務所	照査	設計


説明標識詳細図

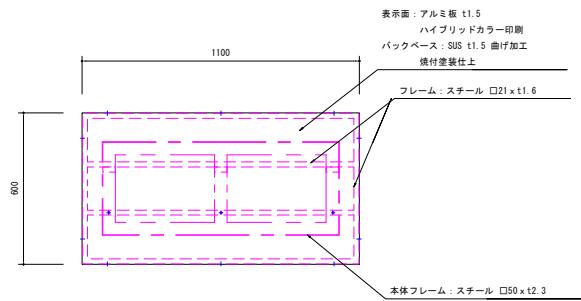

A 矢 視 図
S=1:15

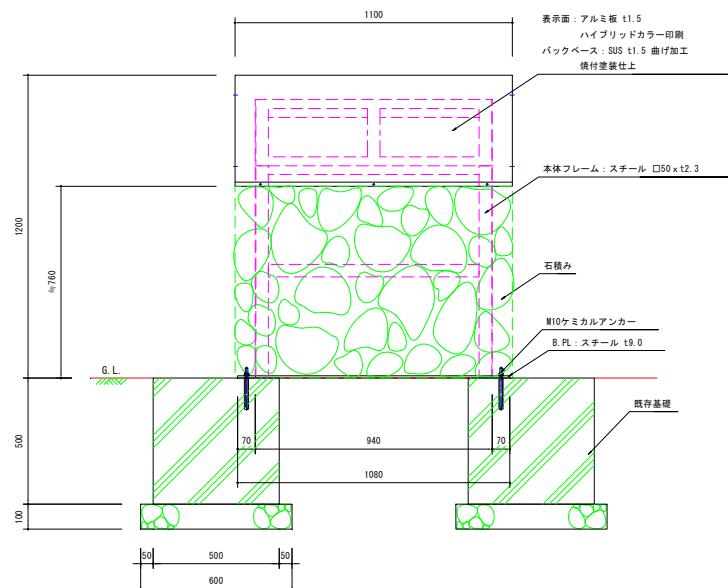

正 面 図
S=1:15

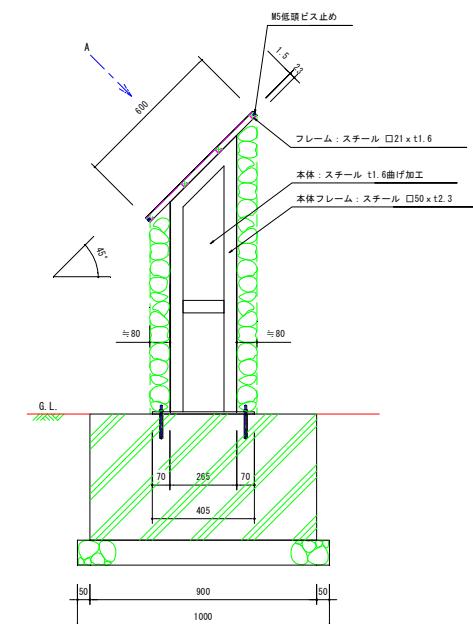

側 断 面 図
S=1:15

注) 説明標識本体の説明内容は、制作前に監督員と協議を行い製作すること。

公園名称	滝の上園地		
工事名称	令和元年度 滝ノ上園地再整備工事		
図面名称	説明標識詳細図	縮尺	1:15
年月日	令和元年6月	図面番号	22/22
会社名	サンエスコンサルタント(株)	照査	設計
事務所名	東北地方環境事務所	照査	設計