


※区域線は厳密なものではない

土地利用計画平面図

キャンプサイト一覧表

種別	サイト数		増減	備考
	旧	新		
1区	24	24	-1+1=0	旧有施設改修、6区画撤去
2区	15	15	-1	旧有施設改修
3区	6	6	0	
4区	46	45	-1	
5区	14	14	0	
合計	60	59	-1	

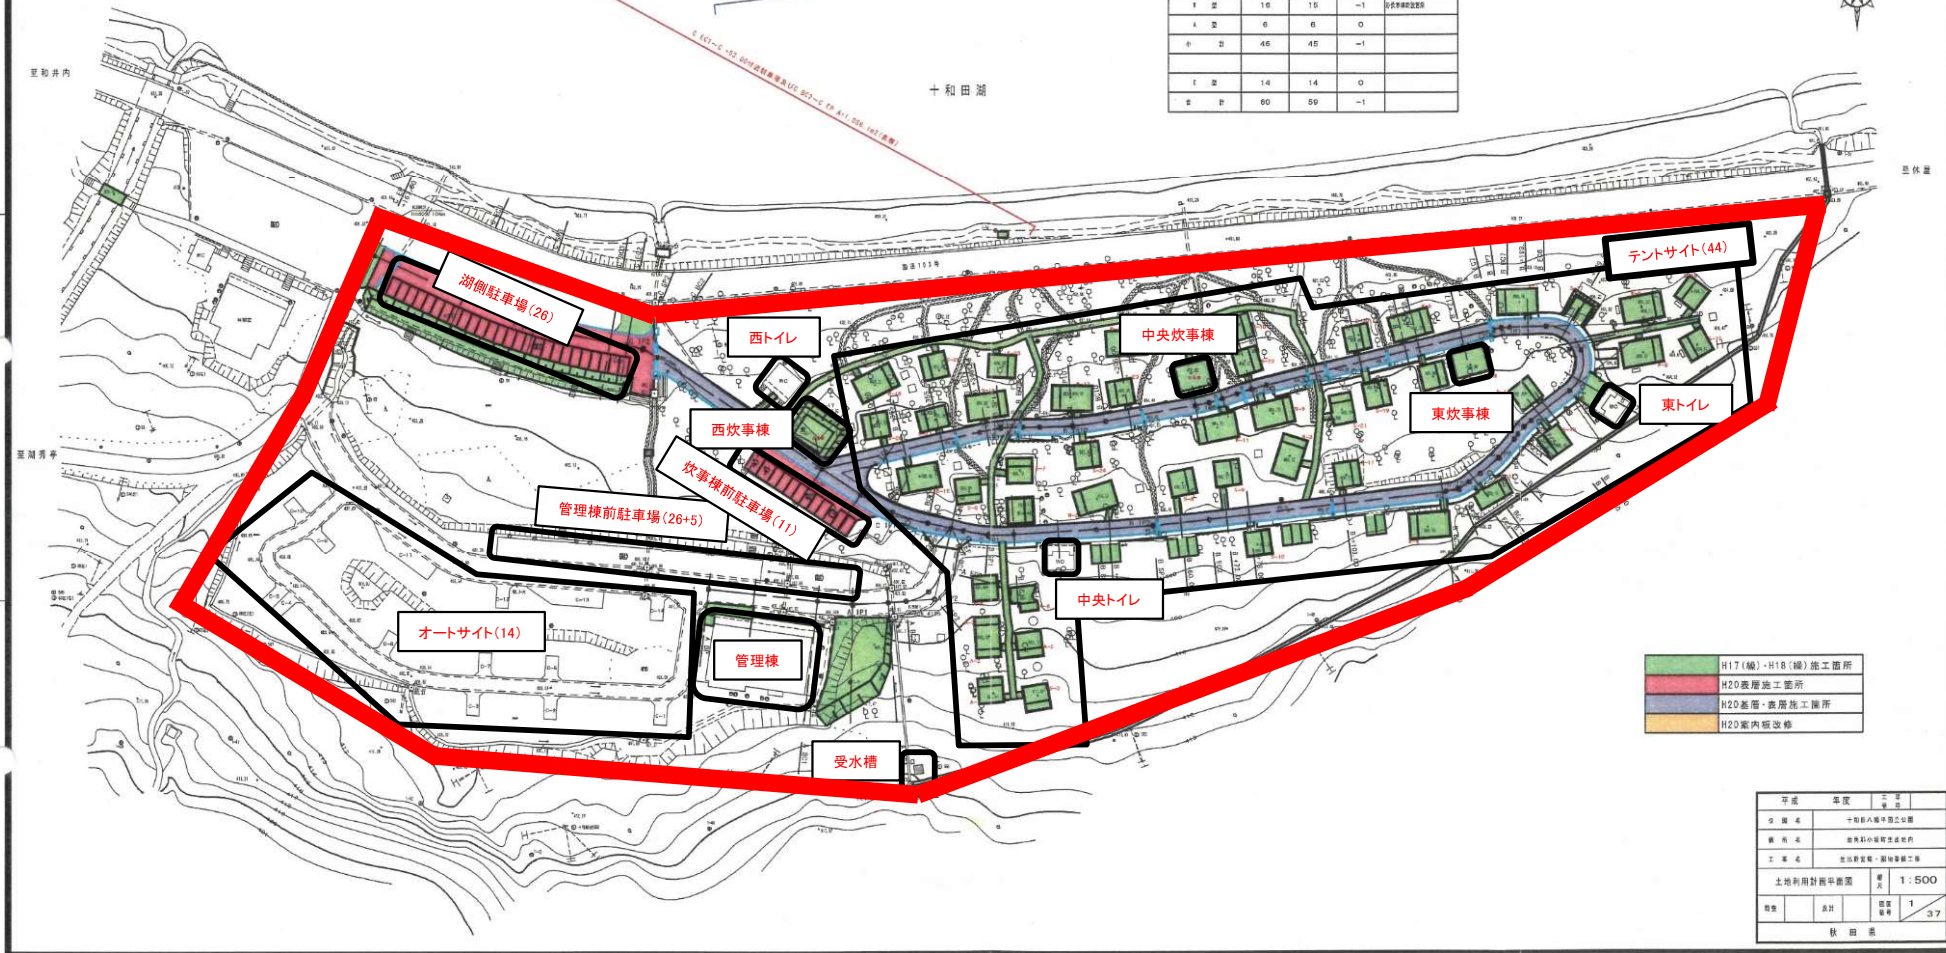

緑	H17(H)-H18(H) 施工箇所
赤	H20 新築施工箇所
青	H20 改修・表層施工箇所
黄	H20 案内板改修

年度	年度	年度
17年度	18年度	19年度
17年度	18年度	19年度
17年度	18年度	19年度
土地利用計画平面図 縮尺 1:500		
種別	合計	面積 ㎡
		137
林田 彦		

野営場全体図(現状の案内パンフレット)



オートキャンプサイト (14区画)



区画サイト (44区画)

おいで 生出キャンプ場案内図 OIDE CAMPSITE

キャンプ場料金表 Camping Fee

単位：円(YEN)

管理料金等 Camping fee	宿泊 Lodging	日帰り Day camp	貸出・販売料金 Rental fee	料金 Fee
オートキャンプサイト(電源付き) 一区画一式(管理料、駐車料込) Auto camp site one section (A power supply)	3,000	1,500	寝 袋 1枚 Sleeping bag 毛 布 1枚 Rental blanket マ ッ ト 1枚 Rental sleeping mat	200 200 100
区画及び芝生サイトでのキャンプは下記の料金の組合せとなります。 Parcel camp site or plat camp site camping fee			バーベキューコンロ 1台 Grill 炊 事 用 ま き 1束 Wood (For cooking)	1,000 500
管理料 小学生以上 1人 Camping fee	300	150	ファイヤー用まき 一式 Wood (Camp fire)	6,000
テント・タープ持込料 1張 Tent spot fee	200	100	木 炭 (3kg) 1袋 Charcoal	700
駐車料金 バイク 1台 Bike	200	100	コインシャワー 1回4分間 Shower	100
普通車 1台 Motorcar	800	400	コインランドリー 1回 Launderette	200
マイクロバス 1台 Small Bus	1,600	800	コイン乾燥機 1回 Dryer	100
大型バス 1台 Bus	3,200	1,600		



センターハウス (435㎡)



コインシャワー



コインランドリー

