


令和8年度（繰越）八幡平見返峠駐車場再整備工事
設計図面 目録

図面番号	図面名称	縮尺 (A1)
1 / 13	位置図	S=1/10,000
2 / 13	現況平面図	S=1/400
3 / 13	造成工平面図	S=1/400
4 / 13	雨水排水施設計画平面図	S=1/400
5 / 13	縁石工計画平面図	S=1/400
6 / 13	舗装計画平面図	S=1/400
7 / 13	路面標示計画平面図	S=1/400
8 / 13	撤去平面図	S=1/400
9 / 13	法面保護工構造図 1/2	図示
10 / 13	法面保護工構造図 2/2	図示
11 / 13	舗装標準断面図	S=1/10
12 / 13	駐車ます標準図	S=1/20
13 / 13	雨水排水施設構造図	S=1/10

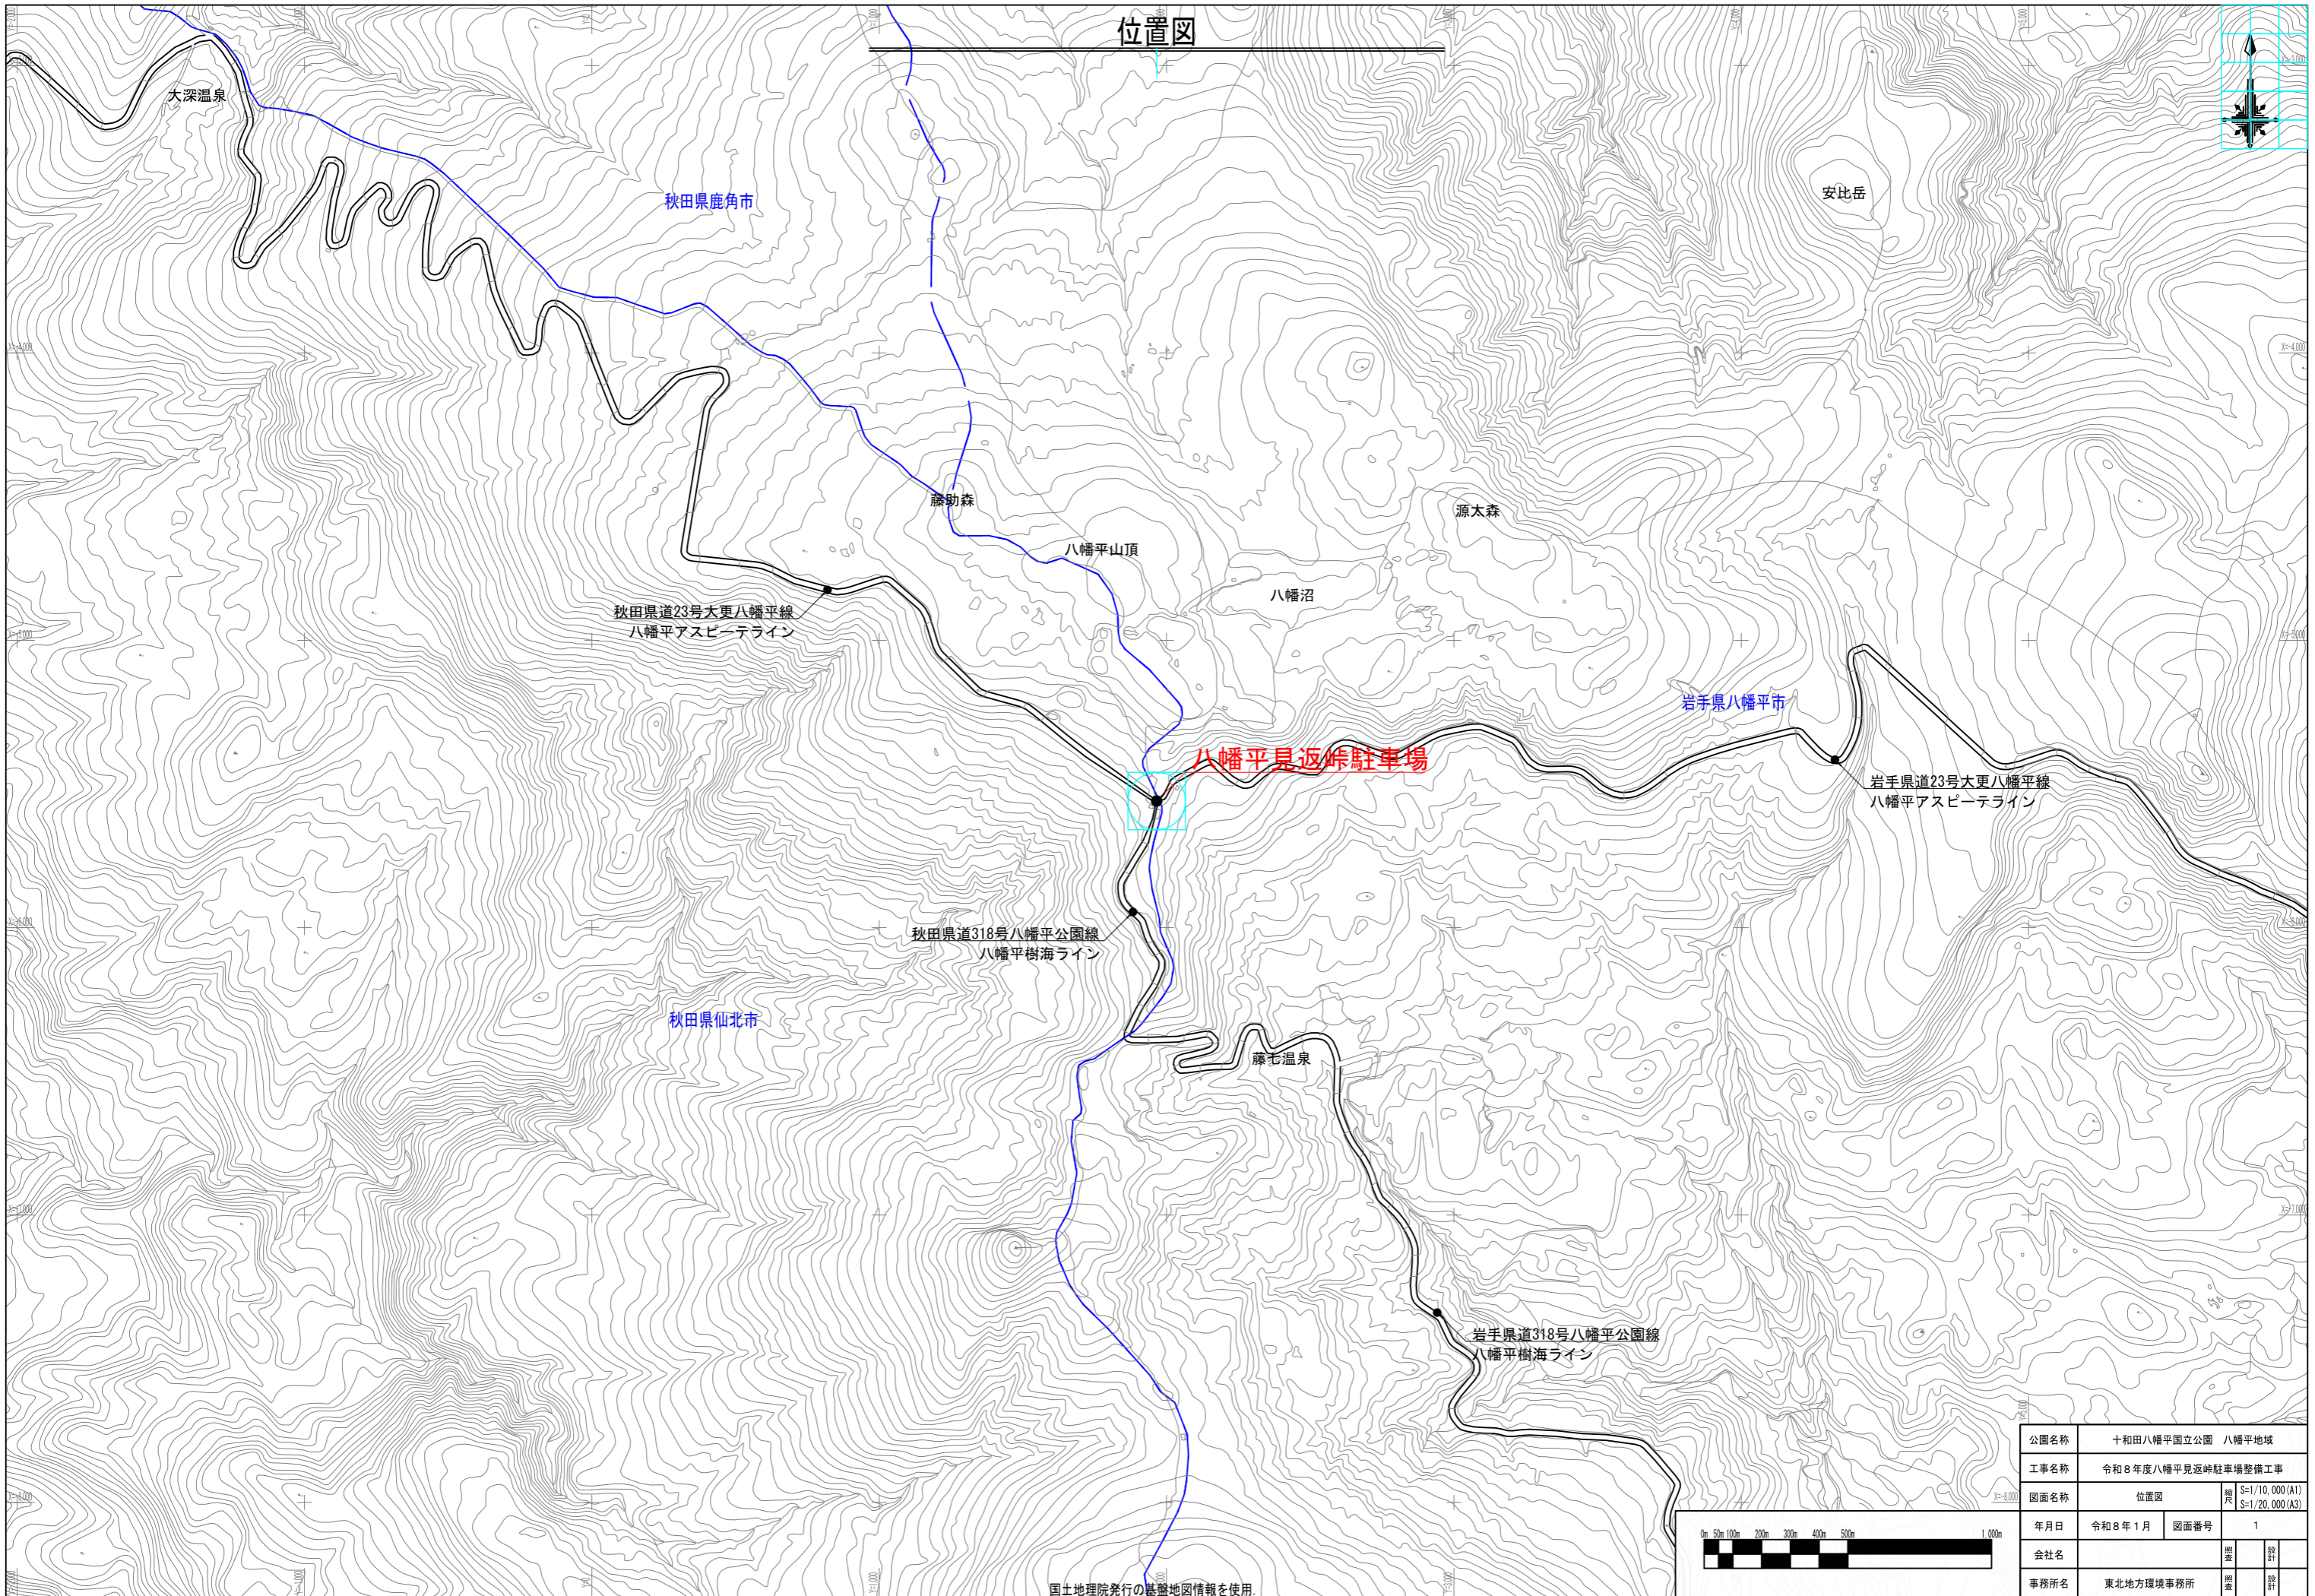


位置図

公園名称	十和田八幡平国立公園 八幡平地域		
工事名称	令和8年度八幡平見返峠駐車場整備工事		
図面名称	位置図	縮尺	S=1/10,000 (A1) S=1/20,000 (A3)
年月日	令和8年1月	図面番号	1
会社名		照査	設計
事務所名	東北地方環境事務所	照査	設計


国土地理院発行の基礎地図情報を使用。

現況平面図

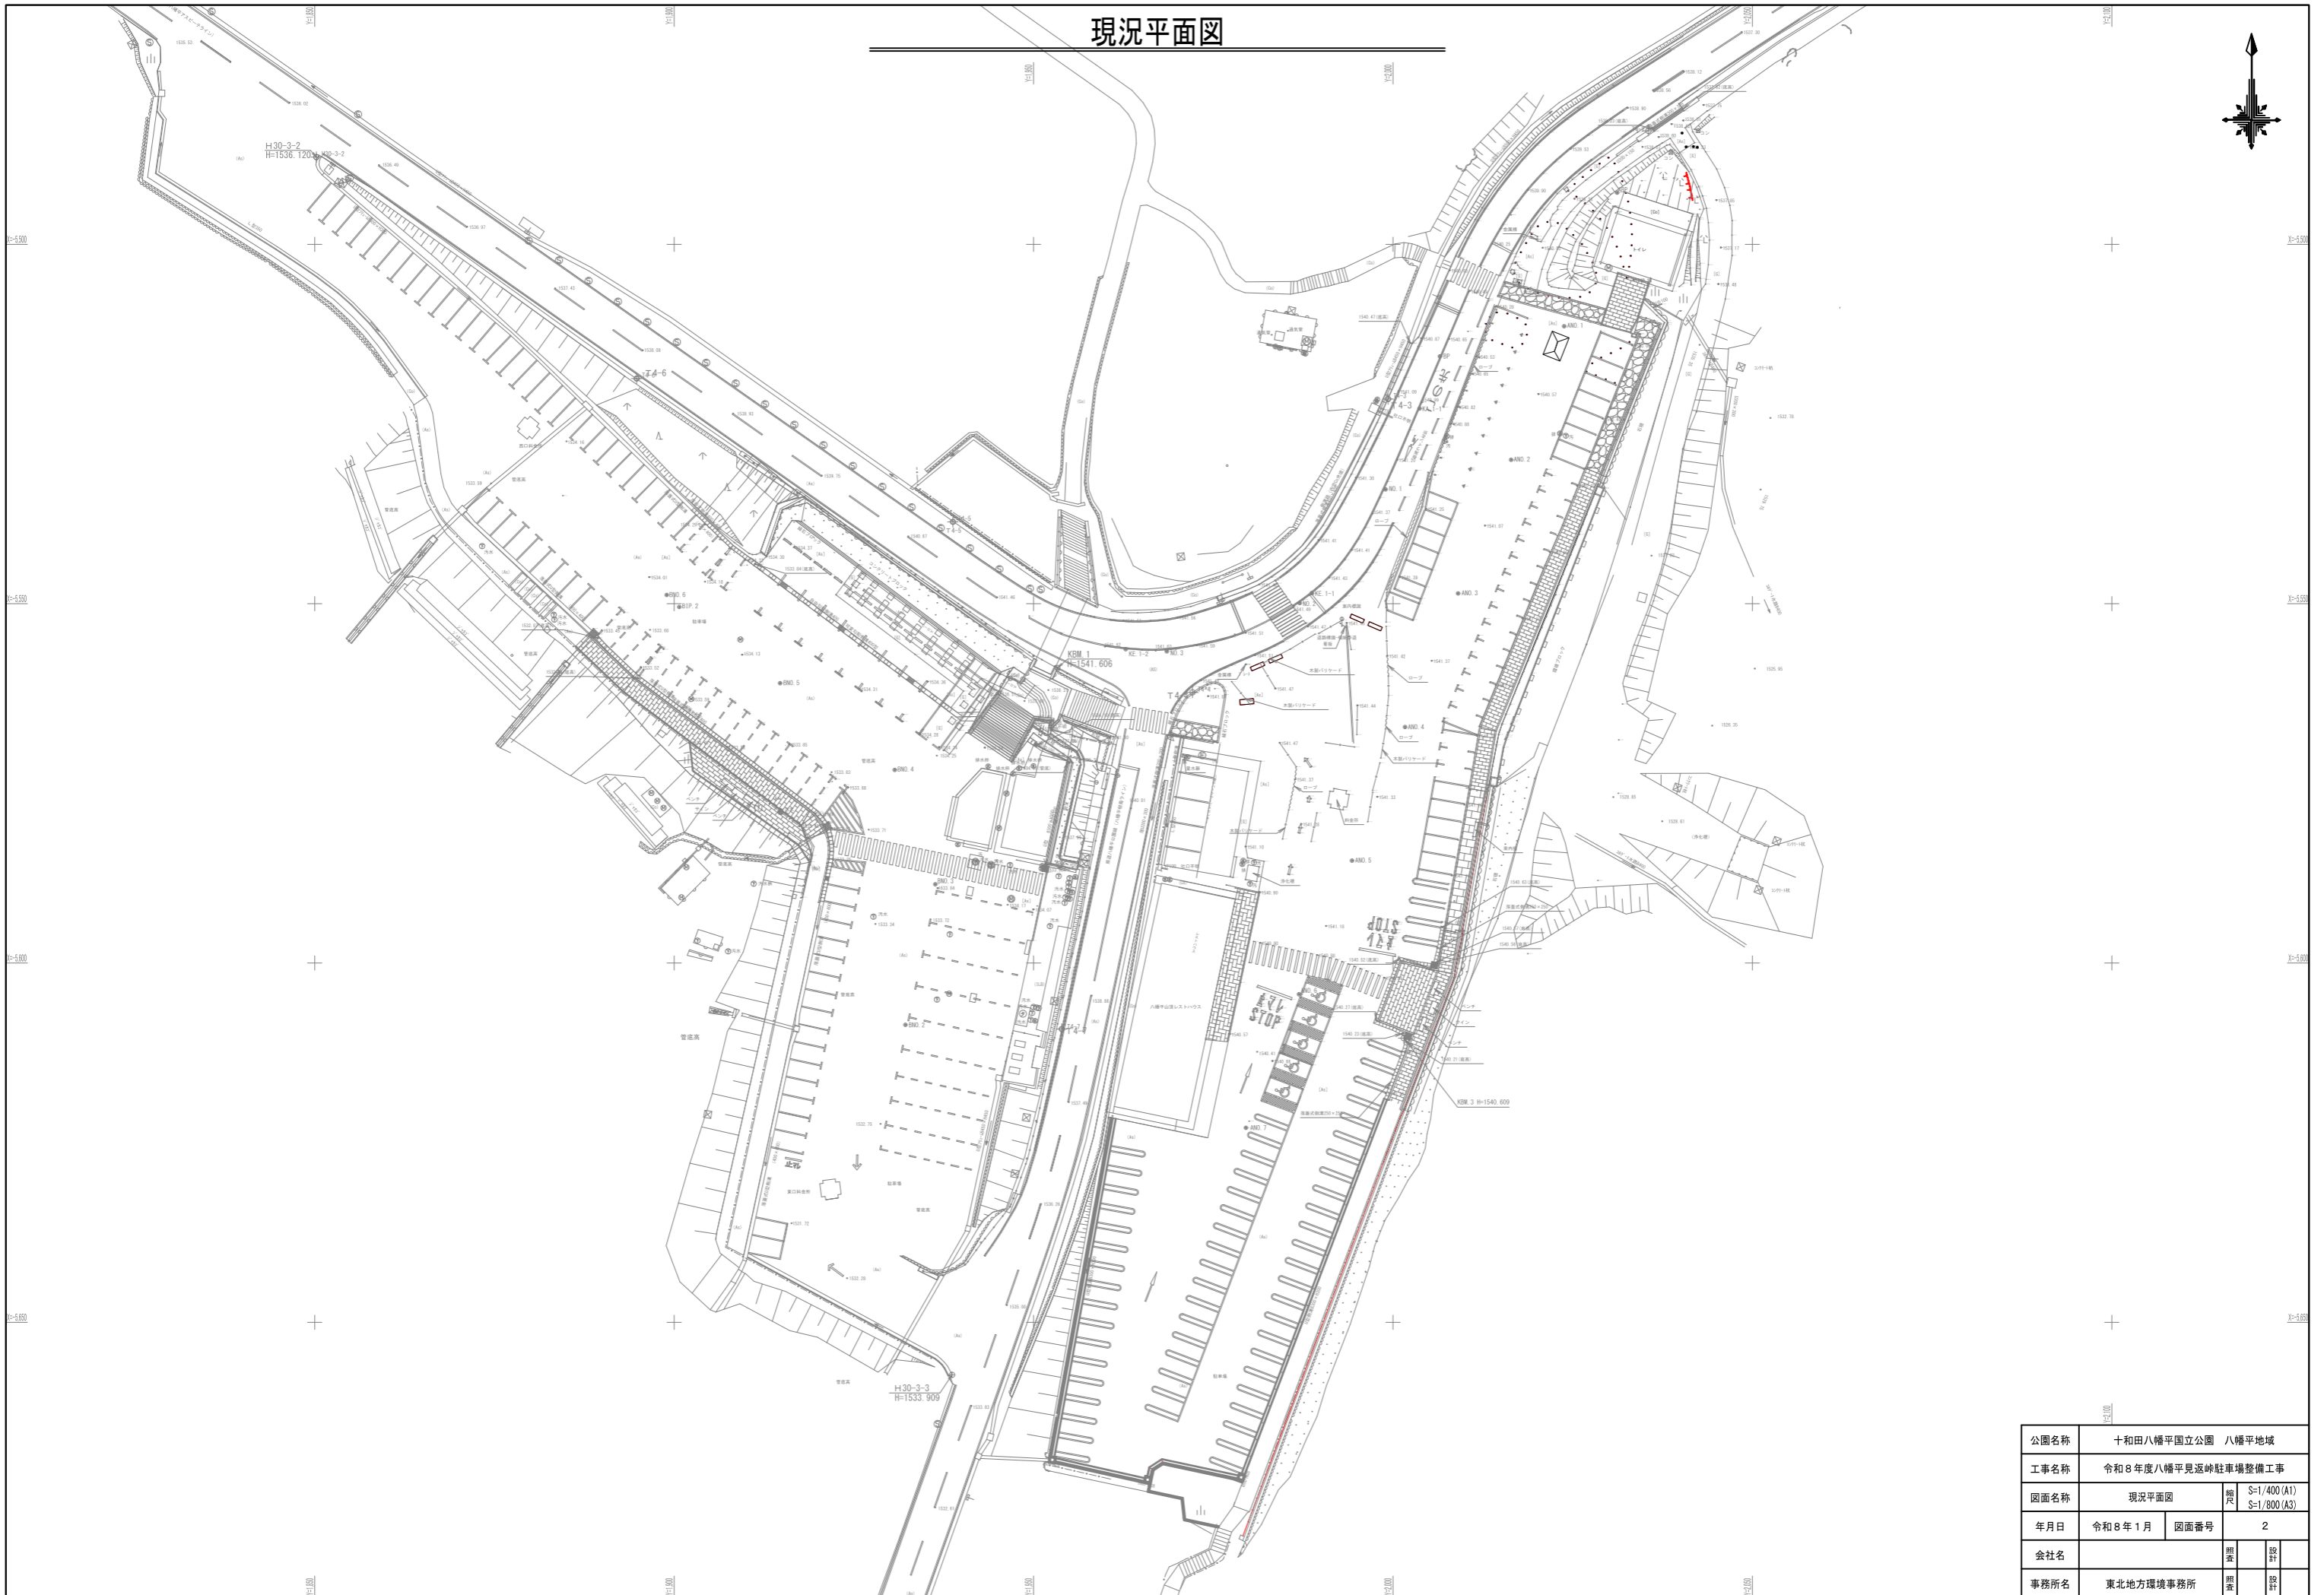

公園名称	十和田八幡平国立公園 八幡平地域		
工事名称	令和8年度八幡平見返峠駐車場整備工事		
図面名称	現況平面図	縮尺	S=1/400 (A1) S=1/800 (A3)
年月日	令和8年1月	図面番号	2
会社名		調査	設計
事務所名	東北地方環境事務所	調査	設計

造成工平面図

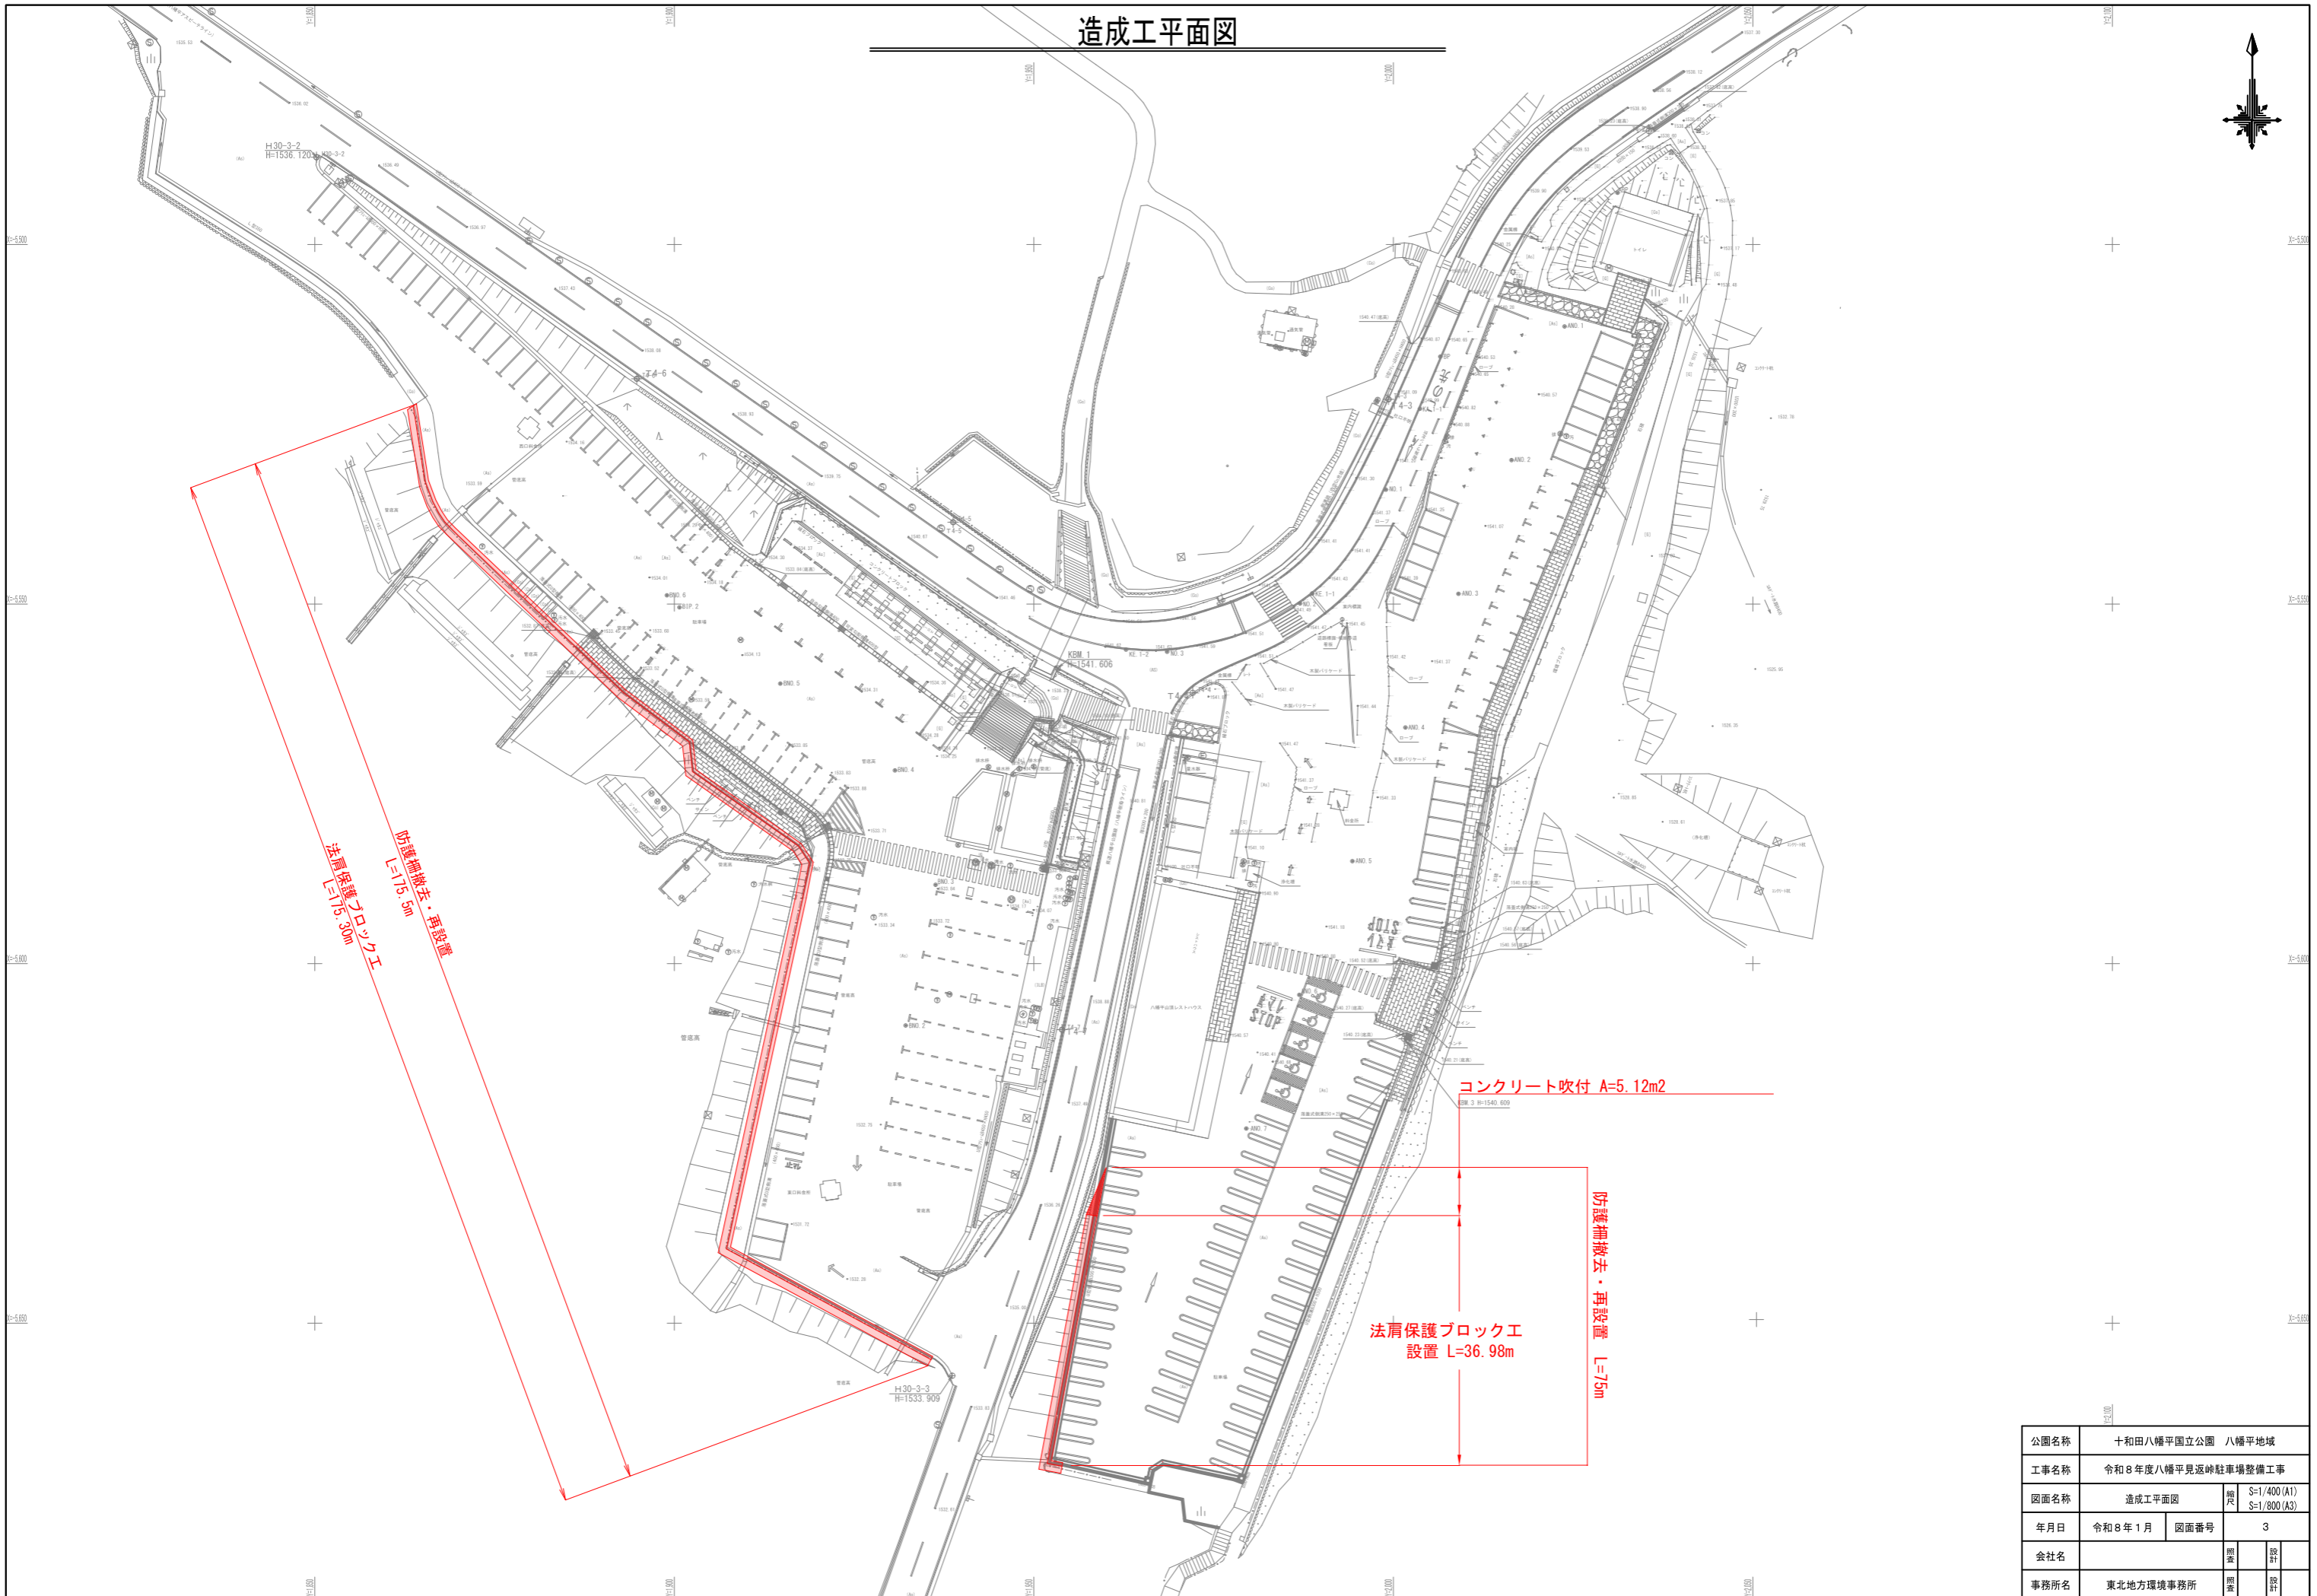

公園名称	十和田八幡平国立公園 八幡平地域		
工事名称	令和8年度八幡平見返峠駐車場整備工事		
図面名称	造成工平面図	縮尺	S=1/400 (A1) S=1/800 (A3)
年月日	令和8年1月	図面番号	3
会社名		調査	設計
事務所名	東北地方環境事務所	調査	設計